


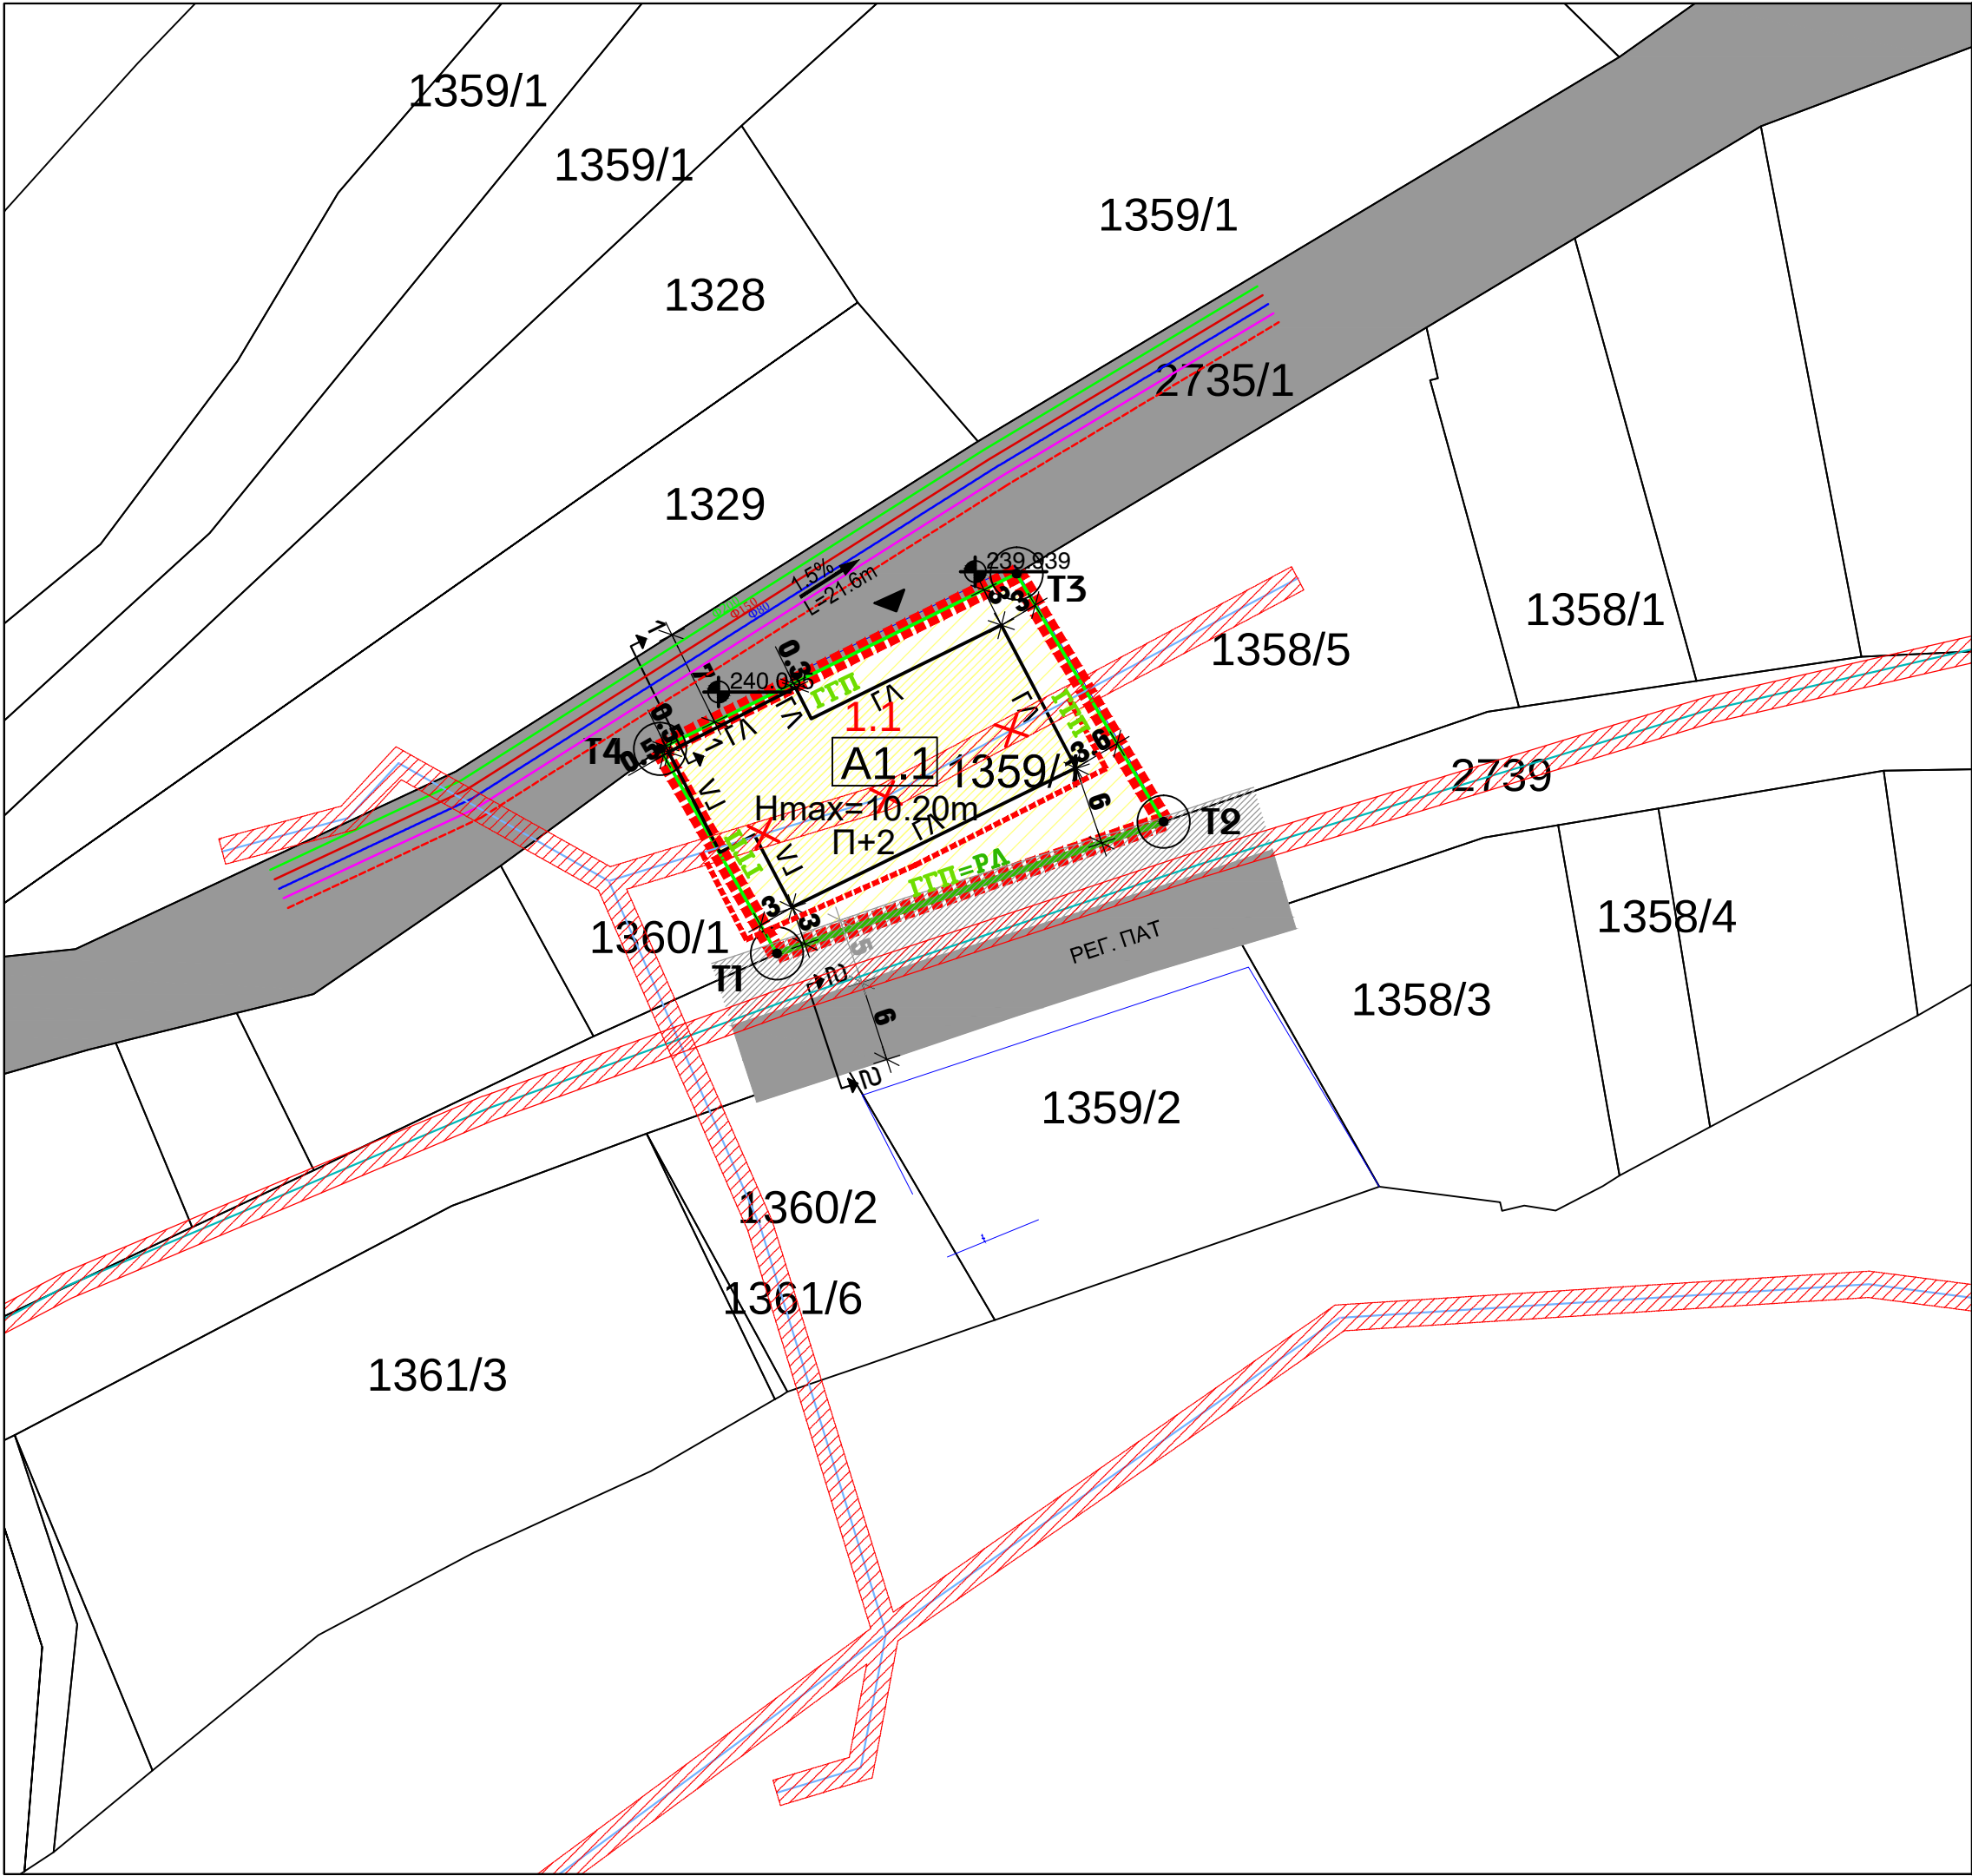

ЛЕГЕНДА:

ГЛА

ГРАДЕЖНА ЛИНИЈА

РА

РЕГУЛАЦИОНА ЛИНИЈА

ГТП

ГРАНИЦА НА ГРАДЕЖНА ПАРЦЕЛА

1.1

НУМЕРАЦИЈА НА ГРАДЕЖНА ПАРЦЕЛА

1.1.1

НУМЕРАЦИЈА НА ГРАДЕБА

П+2

КАТНОСТ НА ГРАДЕБАТА

Нmax=10.20m

МАХ.ВИСИНА НА ГРАДЕБАТА ДО ВЕНЕЦ

ГЛ

ПОВРШИНА ЗА ГРАДЕЊЕ ОГРАНИЧЕНА СО ГРАДЕЖНА ЛИНИЈА

П

КООРДИНАТИ НА ПРЕКРШНИ ТОЧКИ НА ОПФАТ

241.573

НИВЕЛАЦИСКИ КОТИ

НАМЕНА НА ПОВРШНИНИ

А1.1

А1.1-СТАНБЕНИ КУЌИ - СЛОБОДНОСТОЕЧКИ

СООБРАЌАЈНИ ПОВРШНИНИ

ПРИСТАПЕН ПАТ / ПОСТОЕН РЕГ. ПАТ

ПРИСТАП

ЗАШТИТНА ЗОНА НА ПАТ

КОМУНАЛНА ИНФРАСТРУКТУРА

ПОСТОЈНИ ИНСТАЛАЦИИ

СТОЛЕБ 0.4kV (ЕВН)

ЕЛЕКТРИЧНА ПОДЗЕМНА МРЕЖА 0.4kV (ЕВН)

ЕЛЕКТРИЧНА ПОДЗЕМНА МРЕЖА 10(20)kV (ЕВН)

ПЛАНИРАНИ ИНСТАЛАЦИИ

ПЛАНИРАН НАДЗЕМЕН/ПОДЗЕМЕН ЕЛЕКТРИЧЕН ВОД

ДИСЛОКАЦИЈА НА ИНСТАЛАЦИИ

ЗАШТИТНА ЗОНА НА ЕЛЕКТРО-ИНСТАЛАЦИИ

ПЛАНИРАНИ ТЕЛОКОМУНИКАЦИИ

ПЛАНИРАН ВОДОВОД

ПЛАНИРАН ФЕКАЛЕН ВОД

ПЛАНИРАН АТМОСФЕРСКИ ВОД

ТАБЕЛА СО НУМЕРИЧКИ ПОКАЗАТЕЛИ НА УРБАНИСТИЧКИТЕ ПАРАМЕТРИ

ТАБЕЛА СО НУМЕРИЧКИ ПОКАЗАТЕЛИ НА НАМЕНА НА ЗЕМЛИШТЕ - ПРОЕКТИРАНА СОСТОЈБА

нумерација на градежна парцела по УП	површина на проектен опфат (m2)	површина на градежна парцела (m2)	намена на површина	површина по намени (m2)	процент %
01	02	03	04	05	06
1.1	605.63	605.63	А1.1-Станбени куќи-слободностоечки	605.63	100.00%
Вкупно				605.63	100%

УРБАНИСТИЧКИ ПРОЕКТ ЗА СЕЛО ЗА ФОРМИРАЊЕ НА ГРАДЕЖНА ПАРЦЕЛА ЗА ИЗГРАДБА НА ОБЈЕКТИ СО НАМЕНА А-ДОМУВАЊЕ (А1.1-СТАНБЕНИ КУЌИ-СЛОБОДНОСТОЕЧКИ) СОГЛАСНО ОПШТ АКТ ЗА С.МОРАНИ ДОНЕСЕН ОДЛУКА БР.08-65/5 ОД 28.01.2016Г. НА КП.БР.1359/1, К.О.МОРАНИ, ОПШТИНА СТУДЕНИЧАНИ

М=1:500

ТАБЕЛА СО НУМЕРИЧКИ ПОКАЗАТЕЛИ НА УРБАНИСТИЧКИТЕ ПАРАМЕТРИ

ТАБЕЛА СО НУМЕРИЧКИ ПОКАЗАТЕЛИ НА НАМЕНА НА ЗЕМЛИШТЕ - ПРОЕКТИРАНА СОСТОЈБА

нумерација на градежна парцела по УП	површина на проектен опфат (m2)	површина на градежна парцела (m2)	намена на површина	површина по намени (m2)	процент %
01	02	03	04	05	06
1.1	605.63	605.63	А1.1-Станбени куќи-слободностоечки	605.63	100.00%
ВКУПНО				605.63m2	100%

НАРАЧАТЕЛ: ОСМАН ДОДА

УРБАНИСТИЧКИ ПРОЕКТ ЗА СЕЛО ЗА ФОРМИРАЊЕ НА ГРАДЕЖНА ПАРЦЕЛА ЗА ИЗГРАДБА НА ОБЈЕКТИ СО НАМЕНА А-ДОМУВАЊЕ (А1.1-СТАНБЕНИ КУЌИ-СЛОБОДНОСТОЕЧКИ) СОГЛАСНО ОПШТ АКТ ЗА С.МОРАНИ ДОНЕСЕН СО ОДЛУКА БР.08-65/5 ОД 28.01.2016Г. НА КП.БР.1359/1, К.О.МОРАНИ, ОПШТИНА СТУДЕНИЧАНИ

УРБАНИСТИЧКО РЕШЕНИЕ НА ГРАДЕЖНАТА ПАРЦЕЛА

ПЛАНЕР ПОТПИСНИК: БЛАГОЈА РАДЕВСКИ, г.п.а. Овластување бр. 0.0104

СОРАБОТНИЦИ:

МАРИЈА РАДЕВСКА БЕРОСКА м.п.а.

МАРГАРИТА БОЕАРОВСКА м.п.а.

УПРАВИТЕЛ: БЛАГОЈА РАДЕВСКИ г.п.а.

ТЕХ.БРОЈ: 03-123/25

МЕСТО: СКОПЈЕ

ДАТА: МАЈ 2025

РАЗМЕР: 1:500

ЛИСТ БРОЈ: 04