


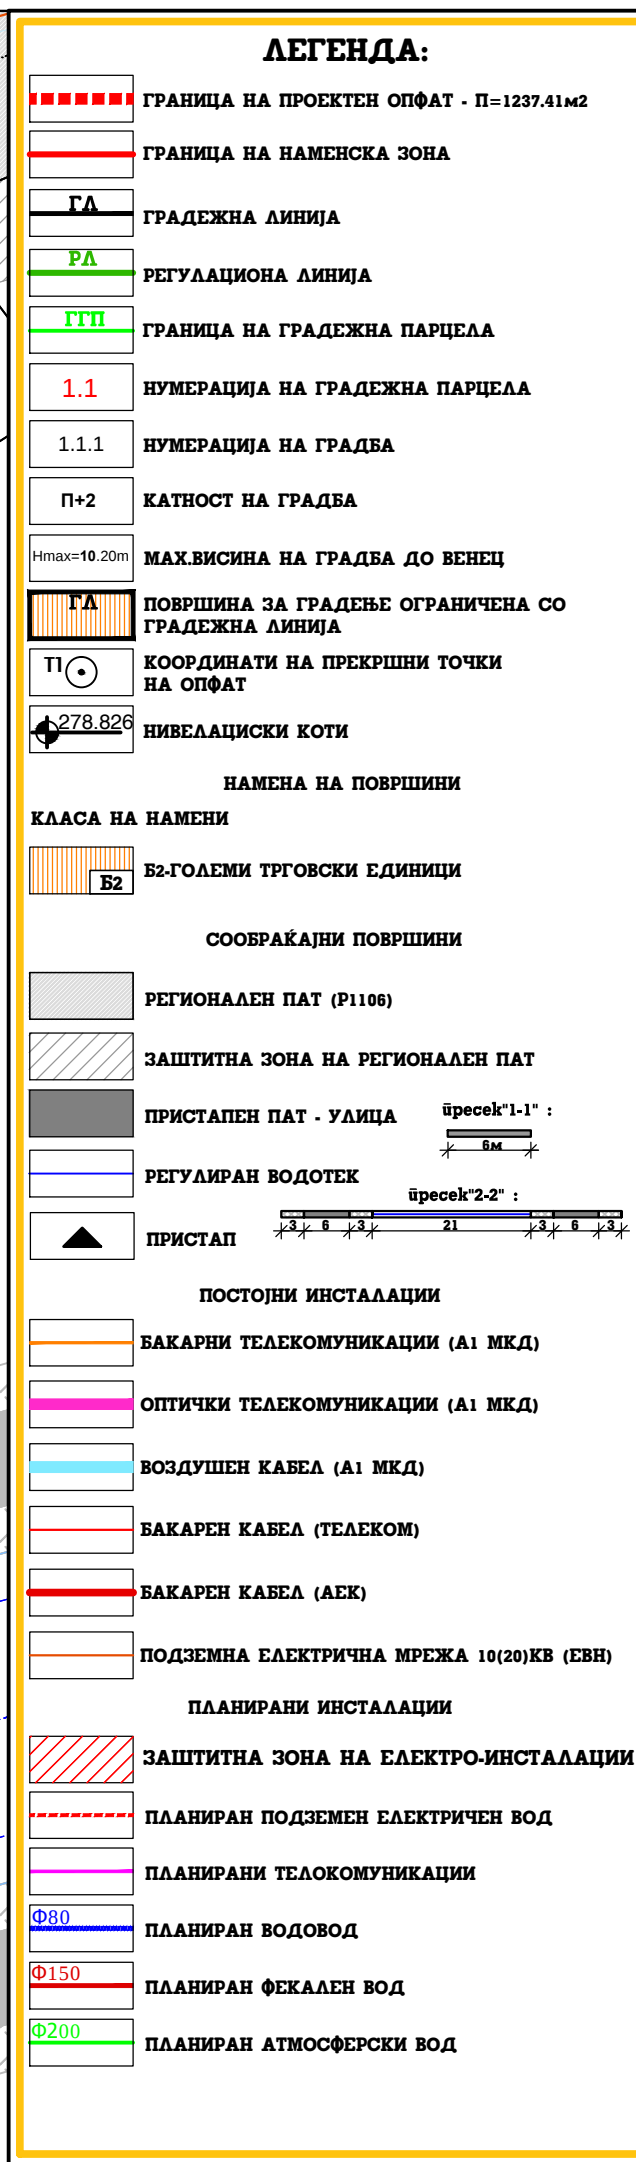

M = 1:500

0 5 10 20 25 40m M=1:500

НАРАЧАТЕЛ:
БЕЈЗАТ ЦАВИТИ

**УРБАНИСТИЧКИ ПРОЕКТ ЗА СЕЛО ЗА
ФОРМИРАЊЕ НА ГРАДЕЖНА ПАРЦЕЛА ЗА
ИЗГРАДБА НА ОБЈЕКТИ СО НАМЕНА Б2 -
ГОЛЕМИ ЕДИНИЦИ ЗА ТРГОВИЈА СОГЛАСНО
ОПШТ АКТ ЗА С.БАТИНЦИ ДОНЕСЕН СО
ОДЛУКА БР.08-65/4 ОД 28.01.2016Г. НА ДЕЛОВИ
ОД КП.БР.973 И КП.БР.2301/1, К.О.БАТИНЦИ,
ОПШТИНА СТУДЕНИЧАНИ**

**УРБАНИСТИЧКО РЕШЕНИЕ НА ГРАДЕЖНАТА
ПАРЦЕЛА**

ПЛАНЕР ПОТПИСНИК:
БЛАГОЈА РАДЕВСКИ, г.и.а. Овластување бр. 0.0104

СОРАБОТНИЦИ:		МАРИЈА РАДЕВСКА БЕРОСКА м.п.а.		
		МАРГАРИТА БОБАРОВСКА м.п.а.		
УПРАВИТЕЛ:		БЛАГОЈА РАДЕВСКИ гуа		
ТЕХ.БРОЈ:	МЕСТО:	ДАТА:	РАЗМЕР:	ЛИСТ БРОЈ:
03-141/25	СКОПЈЕ	АПРИЛ 2025	1:500	04