


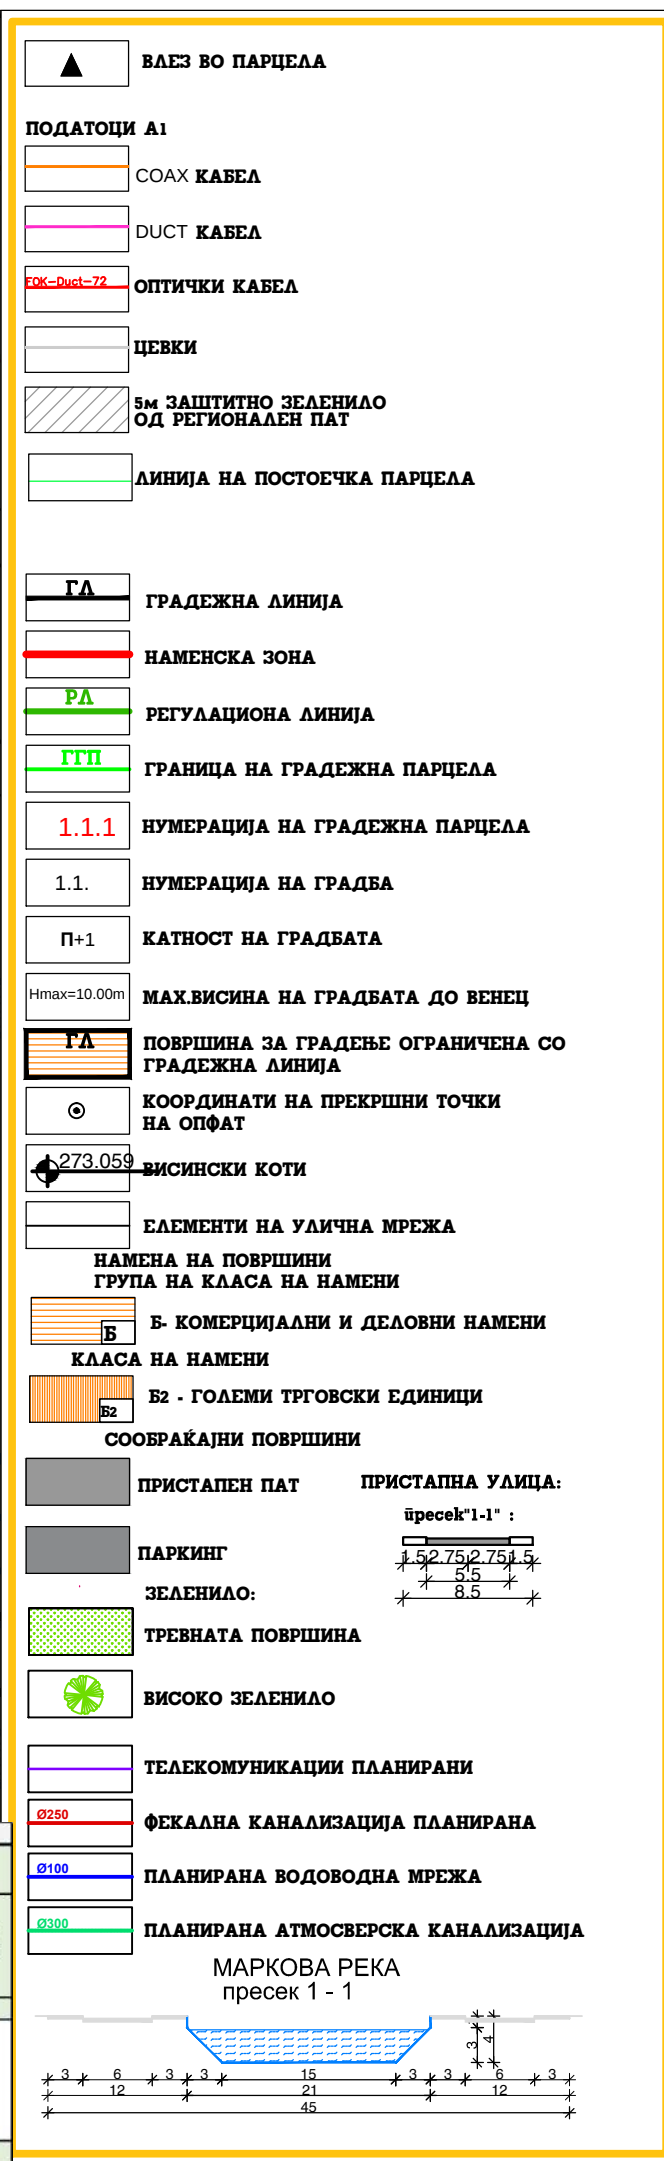

ПРЕТПРИЈАТИЈЕ ЗА ПРОЕКТИРАЊЕ И ИЗРАБОТКА НА УРБАНИСТИЧКИ ПЛАНОВИ

ГОРСКА **НИМФ** Д.О.О.

ЛИЦЕНЦА БРОЈ: 0019

УРБАНИСТИЧКО РЕШЕНИЕ

ПЛАНЕР ПОТПИСНИК:
БЛАГОЈА РАДЕВСКИ, д.и.а. Овл.бр. 0.0104

СОРАБОТНИЦИ:		МАРИЈА РАДЕВСКА БЕРОСКА м.и.а.			
		МАРГАРИТА БОБАРОВСКА м.и.а.			
УПРАВИТЕЛ:		БЛАГОЈА РАДЕВСКИ глум			
ТЕХ.БРОЈ:	МЕСТО:	ДАТА:	РАЗМЕР:	ЛИСТ БРОЈ:	
03-426-4/24	СКОПЈЕ	МАЈ 2025 год.	1:500	03	