


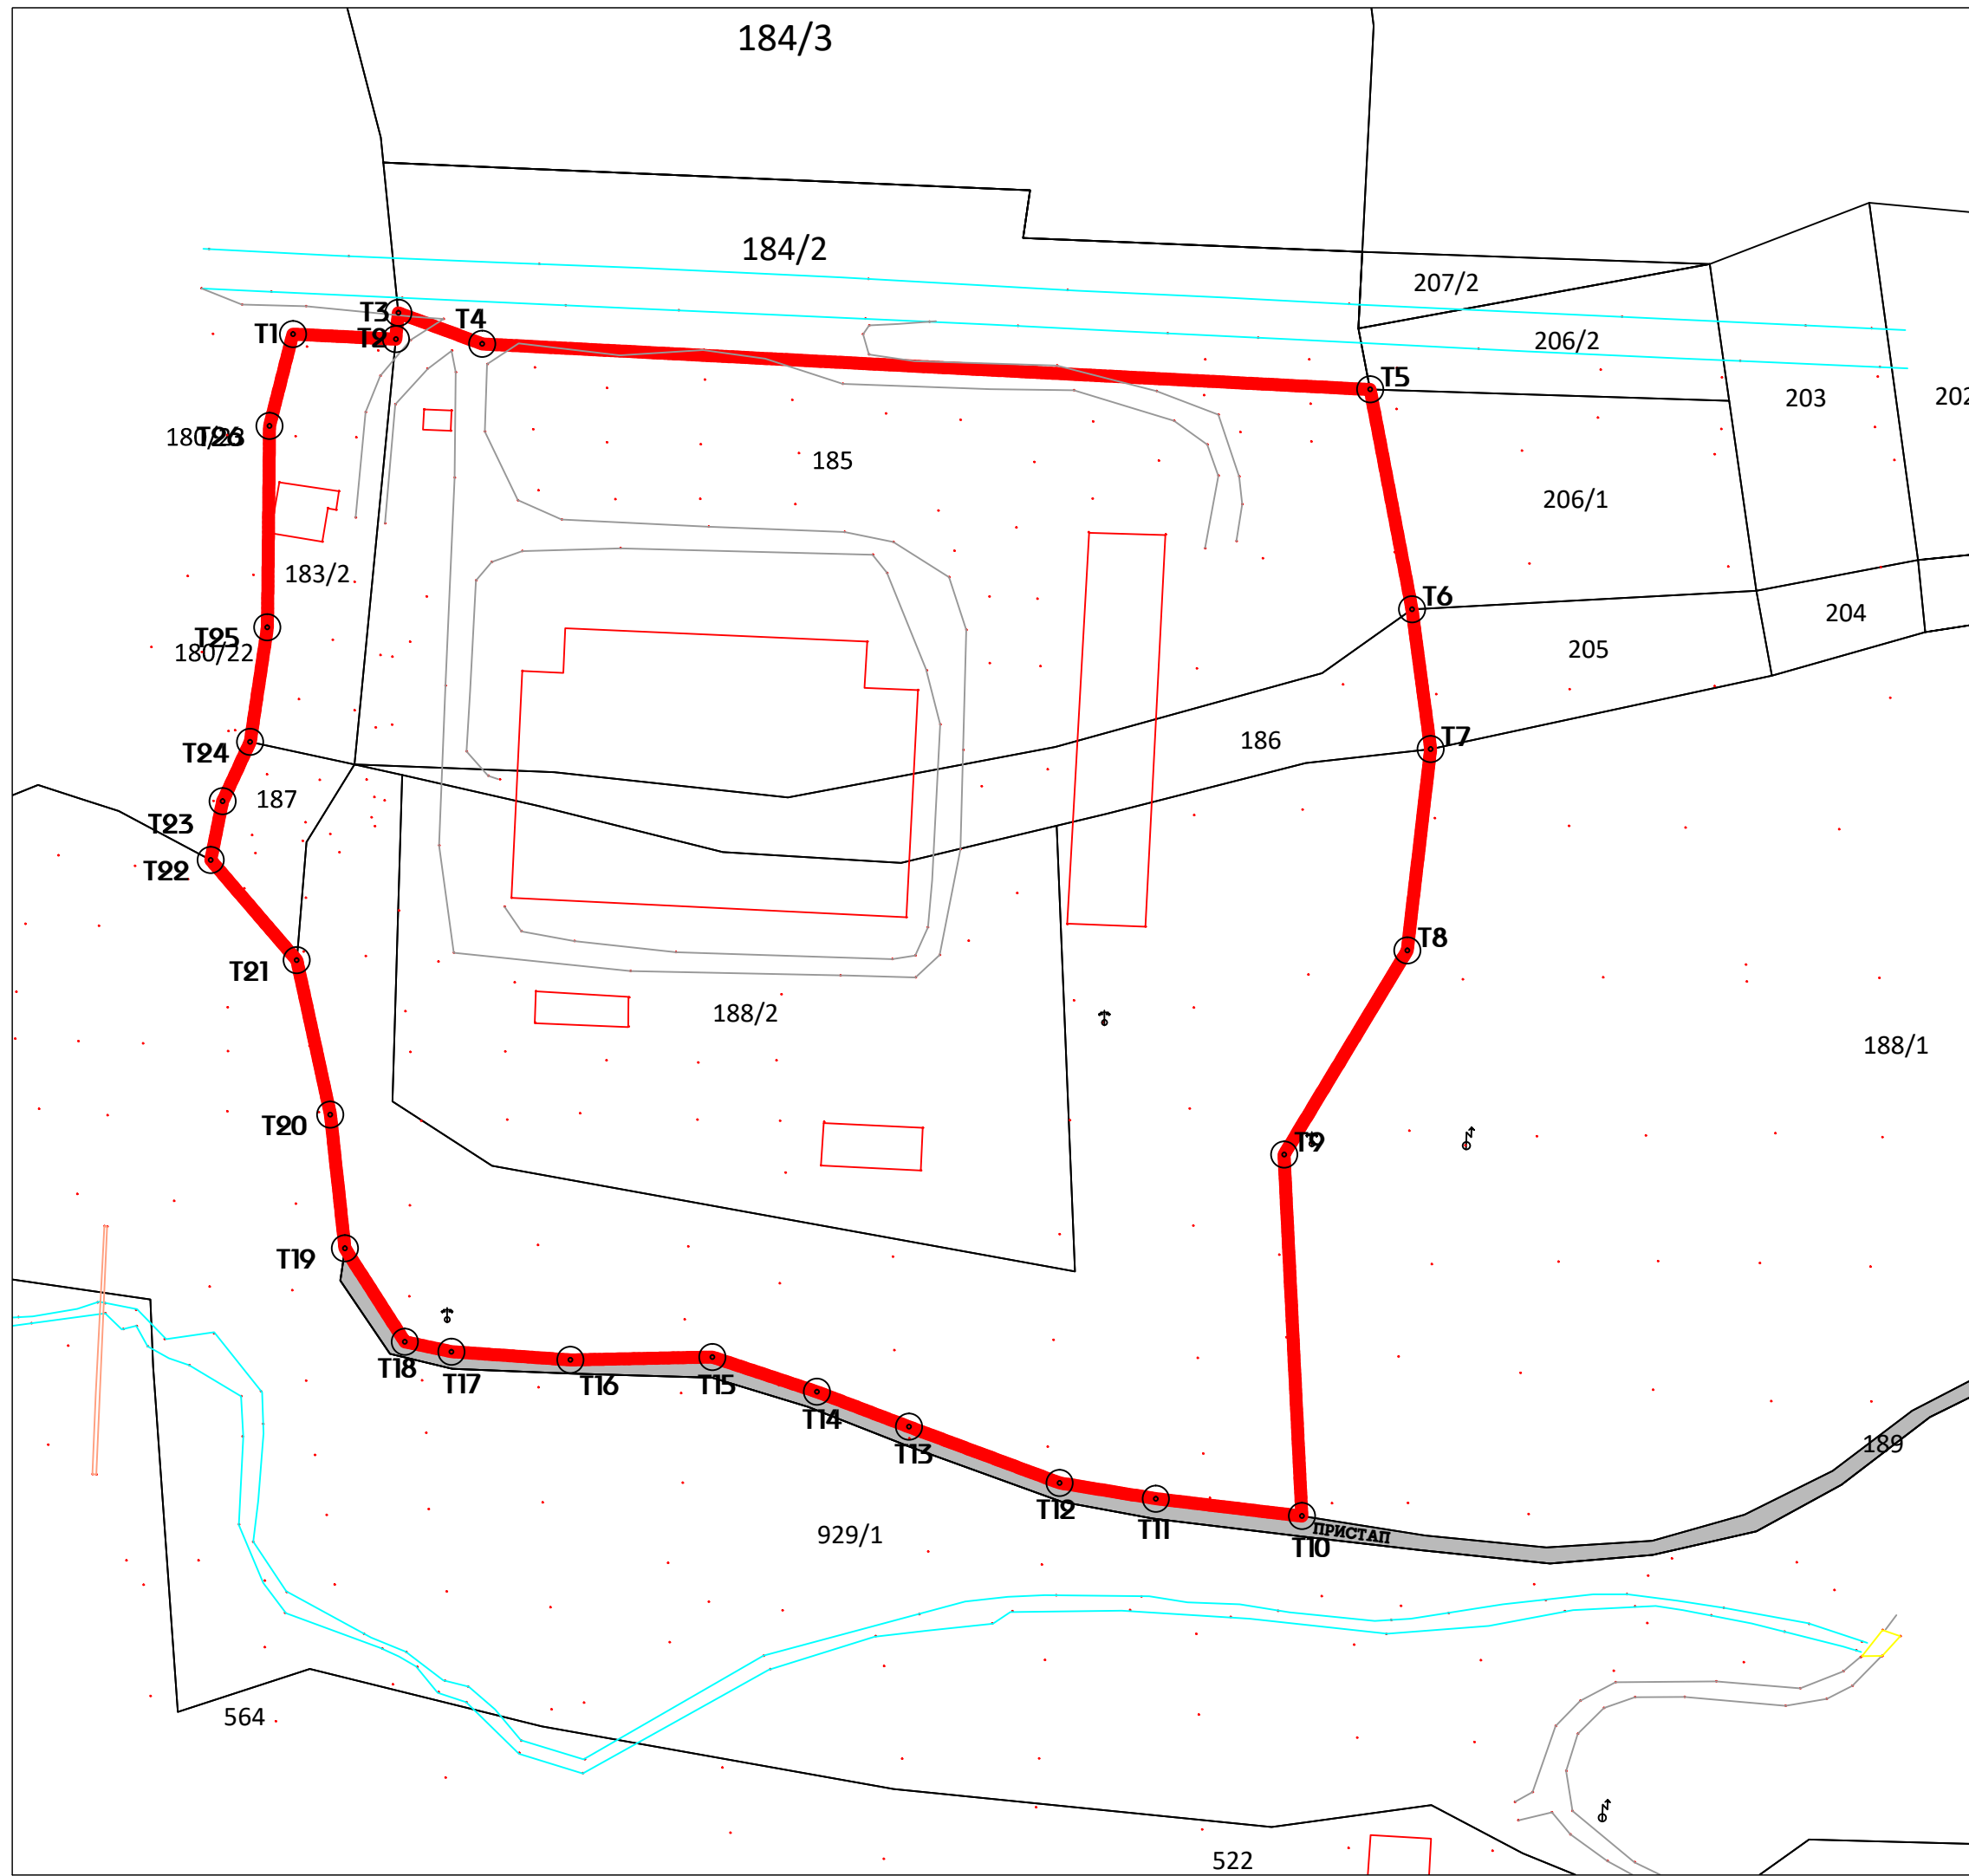

УРБАНИСТИЧКИ ПРОЕКТ ВОН ОПФАТ НА УРБАНИСТИЧКИ ПЛАН ЗА ФОРМИРАЊЕ НА ГРАДЕЖНА ПАРЦЕЛА СО НАМЕНА Г2.1-ЗГРАДИ ОД ЛЕСНАТА ГРАДЕЖНА ИНДУСТРИЈА - ФАБРИЧКИ КОМПЛЕКСИ, ИНДУСТРИСКИ РАБОТИЛНИЦИ, ХАЛИ ЗА МОНТАЖА, СКЛАДОВИ, ТОПЛАНИ, ГЕНЕРАТОРСКИ СТАНИЦИ И СЛИЧНО, ПОГОНИ И БАЗИ ЗА ПРОИЗВОДСТВО НА АСФАЛТ И БЕТОН НА КП.БР.183/2, КП.БР.187, КП.БР.185, КП.БР.186, КП.БР.188/2 И ДЕЛ ОД КП.БР.188/1, К.О.МАРКОВА СУШИЦА, ОПШТИНА СТУДЕНИЧАНИ



М=1:1000


ЛЕГЕНДА:

 ГРАНИЦА НА ПРОЕКТЕН ОПФАТ

 КОРДИНАТИ НА ПРЕКРШНИ ТОЧКИ

 ПРИСТАПЕН ПАТ

М=1:1000

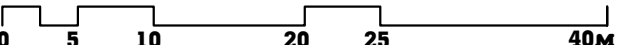

ПРЕТПРИЈАТИЕ ЗА ПРОЕКТИРАЊЕ И ИЗРАБОТКА НА УРБАНИСТИЧКИ ПЛАНОВИ



г.е. С К О П Ј Е

ЛИЦЕНЦА БРОЈ: 0019

НАРАЧАТЕЛ:

ДТУ БАГЕР-ЕМБ ДООЕЛ БАТИНЦИ

УРБАНИСТИЧКИ ПРОЕКТ ВОН ОПФАТ НА УРБАНИСТИЧКИ ПЛАН ЗА ФОРМИРАЊЕ НА ГРАДЕЖНА ПАРЦЕЛА СО НАМЕНА Г2.1-ЗГРАДИ ОД ЛЕСНАТА ГРАДЕЖНА ИНДУСТРИЈА - ФАБРИЧКИ КОМПЛЕКСИ, ИНДУСТРИСКИ РАБОТИЛНИЦИ, ХАЛИ ЗА МОНТАЖА, СКЛАДОВИ, ТОПЛАНИ, ГЕНЕРАТОРСКИ СТАНИЦИ И СЛИЧНО, ПОГОНИ И БАЗИ ЗА ПРОИЗВОДСТВО НА АСФАЛТ И БЕТОН НА КП.БР.183/2,КП.БР.187, КП.БР.185, КП.БР.186, КП.БР.188/2 И ДЕЛ ОД КП.БР.188/1, К.О.МАРКОВА СУШИЦА, ОПШТИНА СТУДЕНИЧАНИ

АЖУРИРАНА ГЕОДЕТСКА ПОДЛОГА

УПРАВИТЕЛ:	БЛАГОЈА РАДЕВСКИ gna			
ТЕХ.БРОЈ:	МЕСТО:	ДАТА:	РАЗМЕР:	ЛИСТ БРОЈ:
03-157/25	СКОПЈЕ	МАЈ 2025	1:1000	01