


НУМЕРИЧКИ ПОКАЗАТЕЛИ - ПРОЕКТИРАНА СОСТОЈБА											
Урбанистички проект за село за формирање на Г.П.1 со намена А1 – Домување во куќи, на КП.Бр.902/3 и дел од КП.Бр.2324, КО Батинци, Општина Студеничани											
нумерација на градежна парцела	класа на намена	нумерација на површина за градење	компатибилна класа на намена	максимална висина	катност	површина на градежна парцела (m2)	површина за градење (m2)	вкупна бруто развиена површина (m2)	процент на изграденост (%)	коэффициент на искористеност	број на паркинг места
1	2	3	4	5	6	7	8	9	10	11	12
Г.П.1	А1 – Домување во куќи	1.1	-	9.00 m	П+2	1920.69m2	120m2	360m2	6.25%	0.46	3
		1.2		постоечка	П+2		172m2	516m2	8.96%	0.27	3
ВНА ТРЕШЕН СООБРАКАЈ (улицы, патеки, паркинг)						580.40m2	-				
ПАРТЕРНО ЗЕЛЕНИЛО						1048.29m2					
ВКУПНО:						1920.69m 2	292m 2	876m 2	15.20%	0.46	6

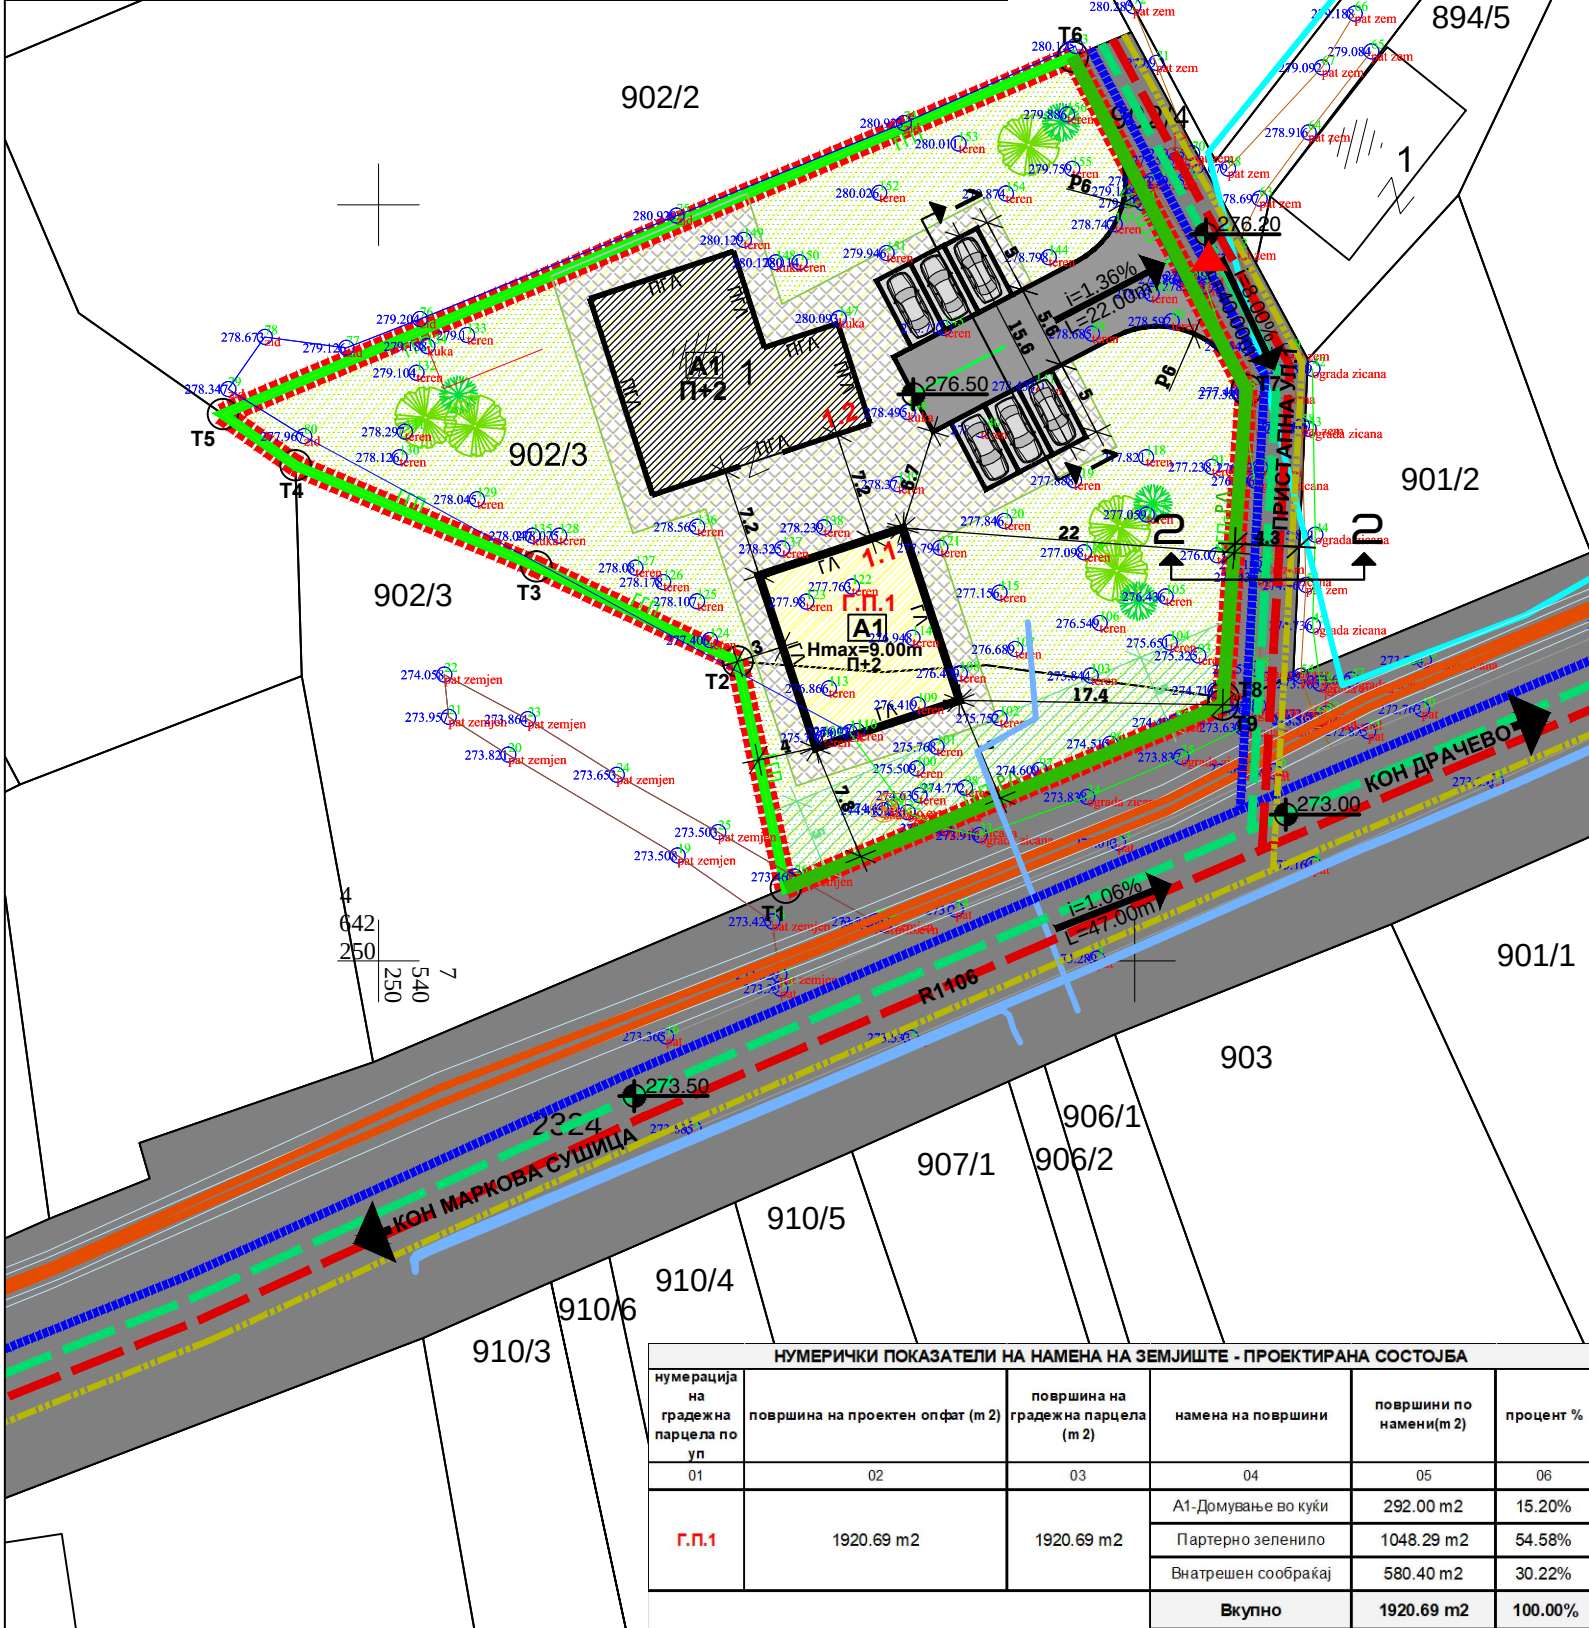

НУМЕРИЧКИ ПОКАЗАТЕЛИ НА НАМЕНА НА ЗЕМЈИШТЕ - ПРОЕКТИРАНА СОСТОЈБА					
нумерација на градежна парцела по уп	површина на проектен опфат (m 2)	површина на градежна парцела (m 2)	намена на површини	површини по намени(m 2)	процент %
01	02	03	04	05	06
Г.П.1	1920.69 m2	1920.69 m2	А1-Домување во куќи	292.00 m2	15.20%
			Партерно зеленило	1048.29 m2	54.58%
			Внатрешен сообраќај	580.40 m2	30.22%
			Вкупно	1920.69 m2	100.00%

ЛЕГЕНДА:

ГРАНИЦА НА ПЛАНСКИ ОПФАТ-П=1920.69m2

T1

КООРДИНАТИ НА ПРЕКРШНИ ТОЧКИ

РА

РЕГУЛАЦИОНА ЛИНИЈА

ГП

ГРАНИЦА НА ГРАДЕЖНА ПАРЦЕЛА

ГЛ

ГРАДЕЖНА ЛИНИЈА

ПГЛ

ПОМОШНА ГРАДЕЖНА ЛИНИЈА

Hmax=9.00m

ВИСИНА НА ВЕНЕЦ

П+2

ВИСИНА ПО КАТОВИ

Г.П.1

НУМЕРАЦИЈА НА ГРАДЕЖНА ПАРЦЕЛА

1.1

НУМЕРАЦИЈА НА ПОВРШИНА ЗА ГРАДБА

A1

КЛАСА НА НАМЕНА

ПОСТЕОЧКИ ОБЈЕКТ

i=9.43%
L=90.00m

НИВЕЛАЦИЈА

273.00

ВИСИНСКИ КОТИ

ВЛЕЗ ВО ПАРЦЕЛА

ЗАШТИТЕН ПОЈАС (5m) НА R1106

КЛАСИ НА НАМЕНА:

A1

ДОМУВАЊЕ ВО КУЌИ

ЕЛЕМЕНТИ НА СООБРАЌАЈ:

ПОСТЕОЧКИ ПАТ

ВНАТРЕШЕН СООБРАЌАЈ

ПЕШАЧКИ ПАТЕКИ

ПАРКИНЗИ

ВНАТРЕШНО ПАРТЕРНО ЗЕЛЕНИЛО

ВНАТРЕШНА УЛИЦА
ПРЕСЕК 1-1

ПРИСТАПНА УЛ. 1
ПРЕСЕК 2-2

ВОДОВИ НА ИНФРАСТРУКТУРА:

ПОСТЕОЧКА 0.40kV НАДЗЕМНА МРЕЖА

ПОСТЕОЧКА 0.40kV ПОДЗЕМНА МРЕЖА

ПОСТЕОЧКА 10kV ПОДЗЕМНА МРЕЖА

КОРИДОР НА 10kV ПОДЗЕМНА МРЕЖА

Φ300

ПЛАНИРАНА АТМОСФЕРСКА КАНАЛИЗАЦИЈА

Φ250

ПЛАНИРАНА ФЕКАЛНА КАНАЛИЗАЦИЈА

Φ80

ПЛАНИРАН ВОДОВОД

ПЛАНИРАНИ ЕЛЕКТРОНСКИ ИНСТАЛАЦИИ

УРБАНИСТИЧКИ ПРОЕКТ ЗА СЕЛО ЗА ФОРМИРАЊЕ НА Г.П.1 СО НАМЕНА А1-ДОМУВАЊЕ ВО КУЌИ НА КП.БР.902/3 И ДЕЛ ОД КП.БР.2324, КО БАТИНЦИ, ОПШТИНА СТУДЕНИЧАНИ

M=1:500

ПРЕТПРИЈАТИЕ ЗА ПРОЕКТИРАЊЕ И ИЗРАБОТКА НА УРБАНИСТИЧКИ ПЛАНОВИ

ЛИЦЕНЦА БРОЈ: 0019

НАРАЧАТЕЛ:
РАМАДАНИ ЏЕМАИЛ - СКОПЈЕ

УРБАНИСТИЧКИ ПРОЕКТ ЗА СЕЛО ЗА ФОРМИРАЊЕ НА Г.П.1 СО НАМЕНА А1-ДОМУВАЊЕ ВО КУЌИ НА КП.БР.902/3 И ДЕЛ ОД КП.БР.2324, КО БАТИНЦИ, ОПШТИНА СТУДЕНИЧАНИ

ИНВЕНТАРИЗАЦИЈА НА ИЗГРАДЕНА КОМУНАЛНА ИНФРАСТРУКТУРА

ПЛАНЕР ПОТПИСНИК:
БЛАГОЈА РАДЕВСКИ, д.и.а. Овл.бр. 0.0104

СОРАБОТНИЦИ:
МАРИЈА РАДЕВСКА БЕРОСКА м.и.а.
МАРГАРИТА БОБАРОВСКА м.и.а.

УПРАВИТЕЛ: БЛАГОЈА РАДЕВСКИ, д.и.а.

ТЕХ.БР.:	МЕСТО:	ДАТА:	РАЗМЕР:	ЛИСТ БР.:
03-20/25	СКОПЈЕ	февруари, 2025	1:500	04