

УРБАНИСТИЧКИ ПРОЕКТ ВОН ОПФАТ НА
УРБАНИСТИЧКИ ПЛАН СО НАМЕНА Е1.13 -
ПОВРШИНСКИ СОЛАРНИ И ФОТОВОЛТАИЧНИ ЕЛЕКТРАНИ
(ФОТО-НАПОНСКИ ПАНЕЛИ ЗА ПРОИЗВОДСТВО НА
ЕЛЕКТРИЧНА ЕНЕРГИЈА КОИ СЕ ГРАДАТ НА ЗЕМЈИШТЕ)
НА ДЕЛ ОД КП.БР.2125/1, К.О.БАТИНЦИ,
ОПШТИНА СТУДЕНИЧАНИ



М=1:500

ЛЕГЕНДА:

- ГРАНИЦА НА ПРОЕКТЕН ОПФАТ
ПОВРШИНА НА ПРОЕКТЕН ОПФАТ - 9989.33м2
- 1.1 НУМЕРАЦИЈА НА ГРАДЕЖНА ПАРЦЕЛА
- НЕИЗГРАДЕНО ЗЕМЈИШТЕ
- ПОСТОЈНИ ОБЈЕКТИ

НУМЕРИЧКИ ПОКАЗАТЕЛИ НА НАМЕНА НА ЗЕМЈИШТЕ - ПОСТОЈНА СОСТОЈБА					
нумерација на градежна парцела по УП	површина на проектен опфат (m2)	површина на градежна парцела (m2)	намена на површини	површина по намена (m2)	процент %
01	02	03	04	05	06
ГПН-1	9989.33	9868.65	НЕИЗГРАДЕНО ЗЕМЈИШТЕ	9868.65	98.79%
		120.68	ИЗГРАДЕНО ЗЕМЈИШТЕ	120.68	1.21%
			ВКУПНО	9989.33	100.00%

М=1:500

ПРЕТПРИЈАТИЕ: ЗА ПРОЕКТИРАЊЕ И ИЗРАБОТКА НА УРБАНИСТИЧКИ ПЛАНОВИ




НАРАЧАТЕЛ:
ДУТУ ДАБЕСТ-1985 ДООЕЛ БАТИНЦИ

УРБАНИСТИЧКИ ПРОЕКТ ВОН ОПФАТ НА
УРБАНИСТИЧКИ ПЛАН СО НАМЕНА
Е1.13 - ПОВРШИНСКИ СОЛАРНИ И
ФОТОВОЛТАИЧНИ ЕЛЕКТРАНИ
(ФОТО-НАПОНСКИ ПАНЕЛИ ЗА ПРОИЗВОДСТВО
НА ЕЛЕКТРИЧНА ЕНЕРГИЈА КОИ СЕ ГРАДАТ
НА ЗЕМЈИШТЕ) НА ДЕЛ ОД КП.БР.2125/1,
К.О.БАТИНЦИ, ОПШТИНА СТУДЕНИЧАНИ

КАРТА НА ИЗГРАДЕН ГРАДЕЖЕН ФОНД

ПЛАНЕР ПОТПИСНИК:
БЛАГОЈА РАДЕВСКИ, г.п.а. Овластување бр. 0.0104

УПРАВИТЕЛ:	БЛАГОЈА РАДЕВСКИ gna			
ТЕХ.БРОЈ:	МЕСТО:	ДАТА:	РАЗМЕР:	ЛИСТ БРОЈ:
03-53/25	СКОПЈЕ	СЕПТЕМВРИ 2025	1:500	02

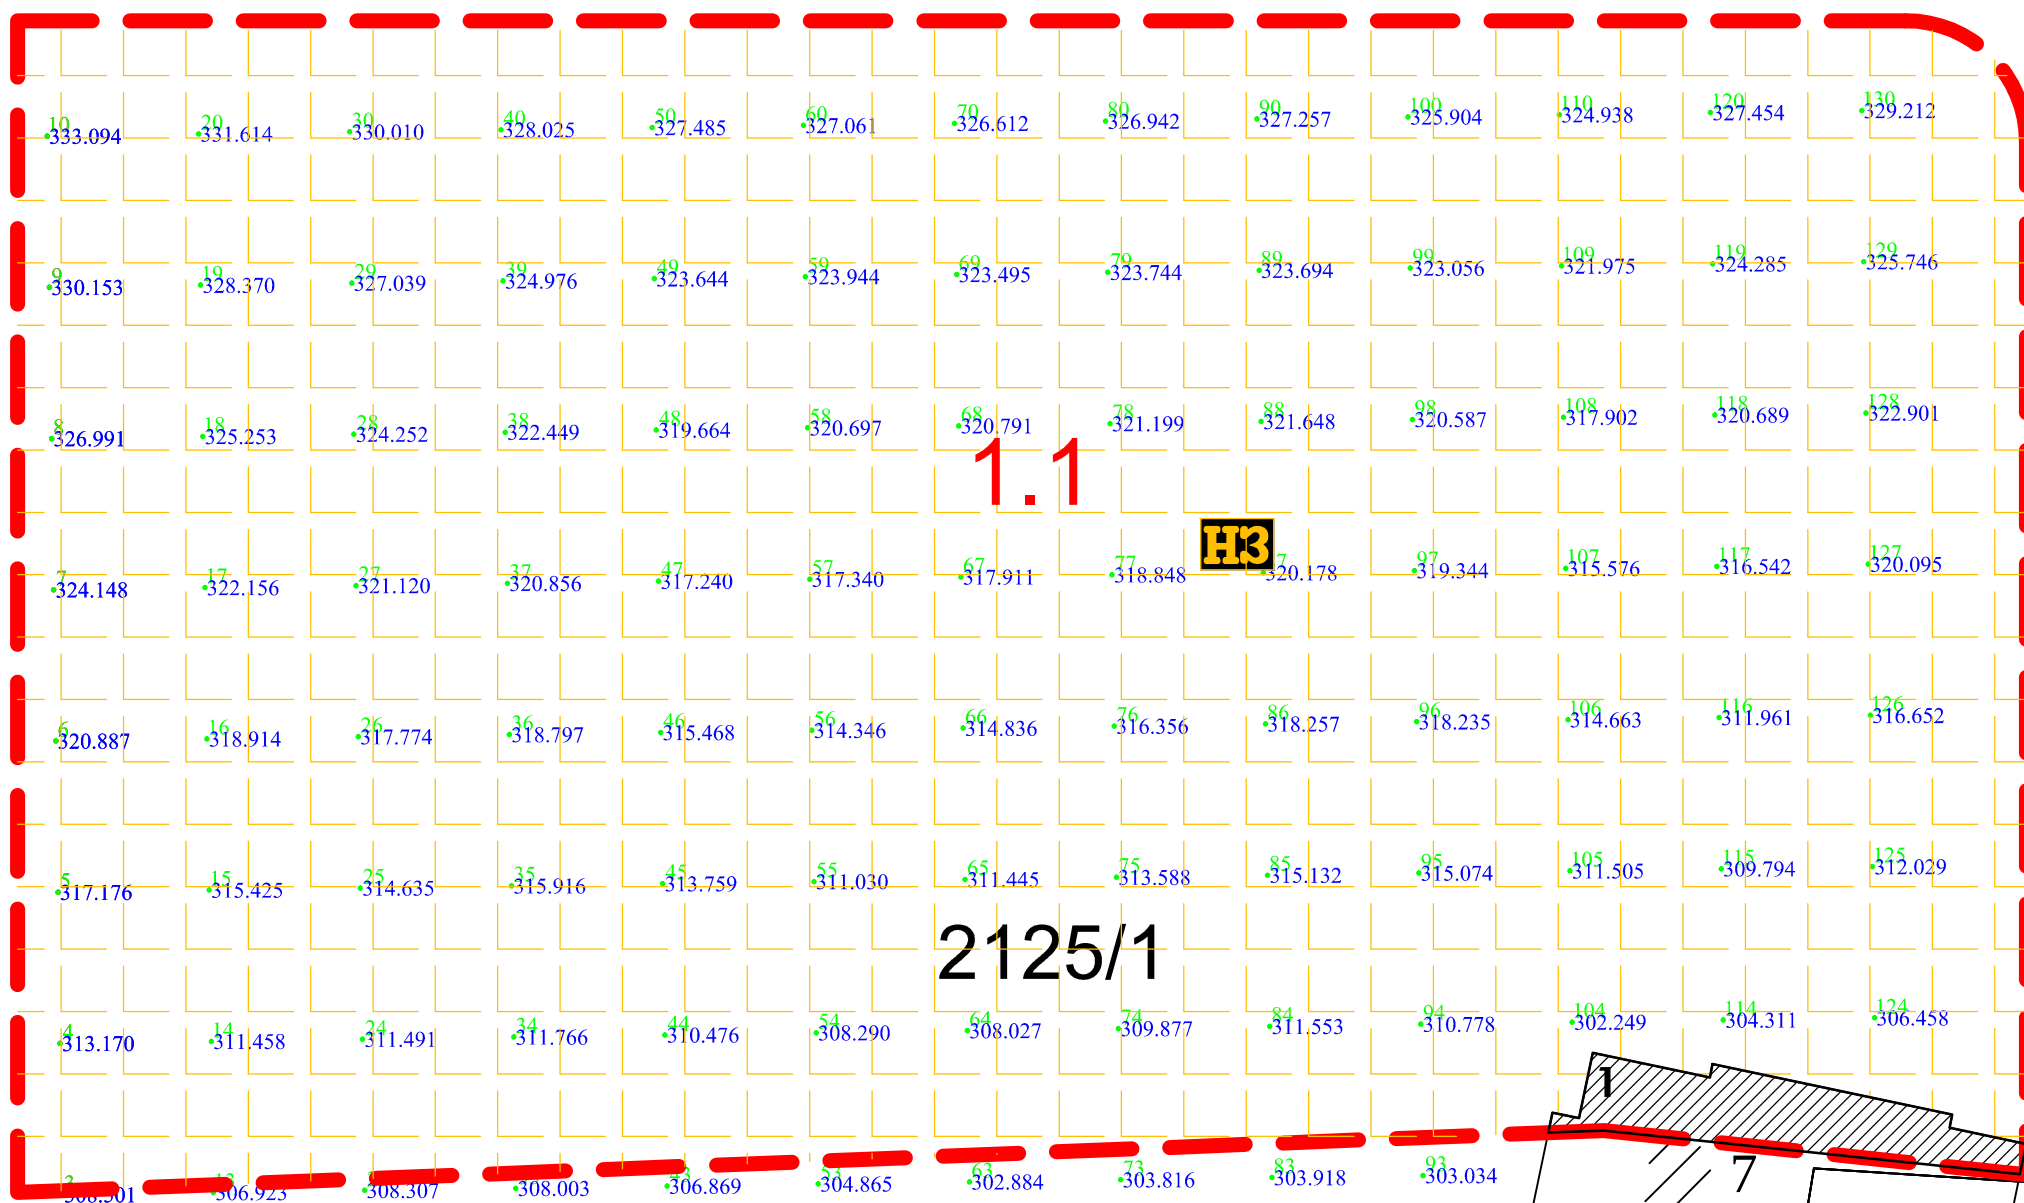

Урбанистички проект вон опфат на урбанистички план со намена Е1.13 – Површински соларни и фотоволтаични електрани (Фото-напонски панели за производство на електрична енергија кои се градат на земјиште) на дел од КП.Бр.2125/1, К.О.Батинци, Општина Студенич										
ПОЛИСНИ ЛИСТИ					БРОЈ:					
ПОЛИШУВАЧ: 1.БЛАГОЈА РАДЕВСКИ					ДАТА НА ПОЛИС: Септември 2025					
СОПРАБОТНИЦИ: 2.МАРИЈА РАДЕВСКА БЕРОСКА 3.МАЈАРИТА БОБАРОВСКА					ОПФАТ-9989.33m2					
ОСТАНАТО										
реден број	намена на објект	улица	катност	површина на парцела m2	површина на објект m2	разлика бруто површина m2	процент на изграденост	вид на конструкција	состојба на објект	класа на намена
1	2	3	4	5	6	7	8	9	10	11
1.1	НЕИЗГРАДЕНО ЗЕМЈИШТЕ			9989.33m2			9868.65m2			
	1	постоен пристап								
ВКУПНО				9989.33m2						