


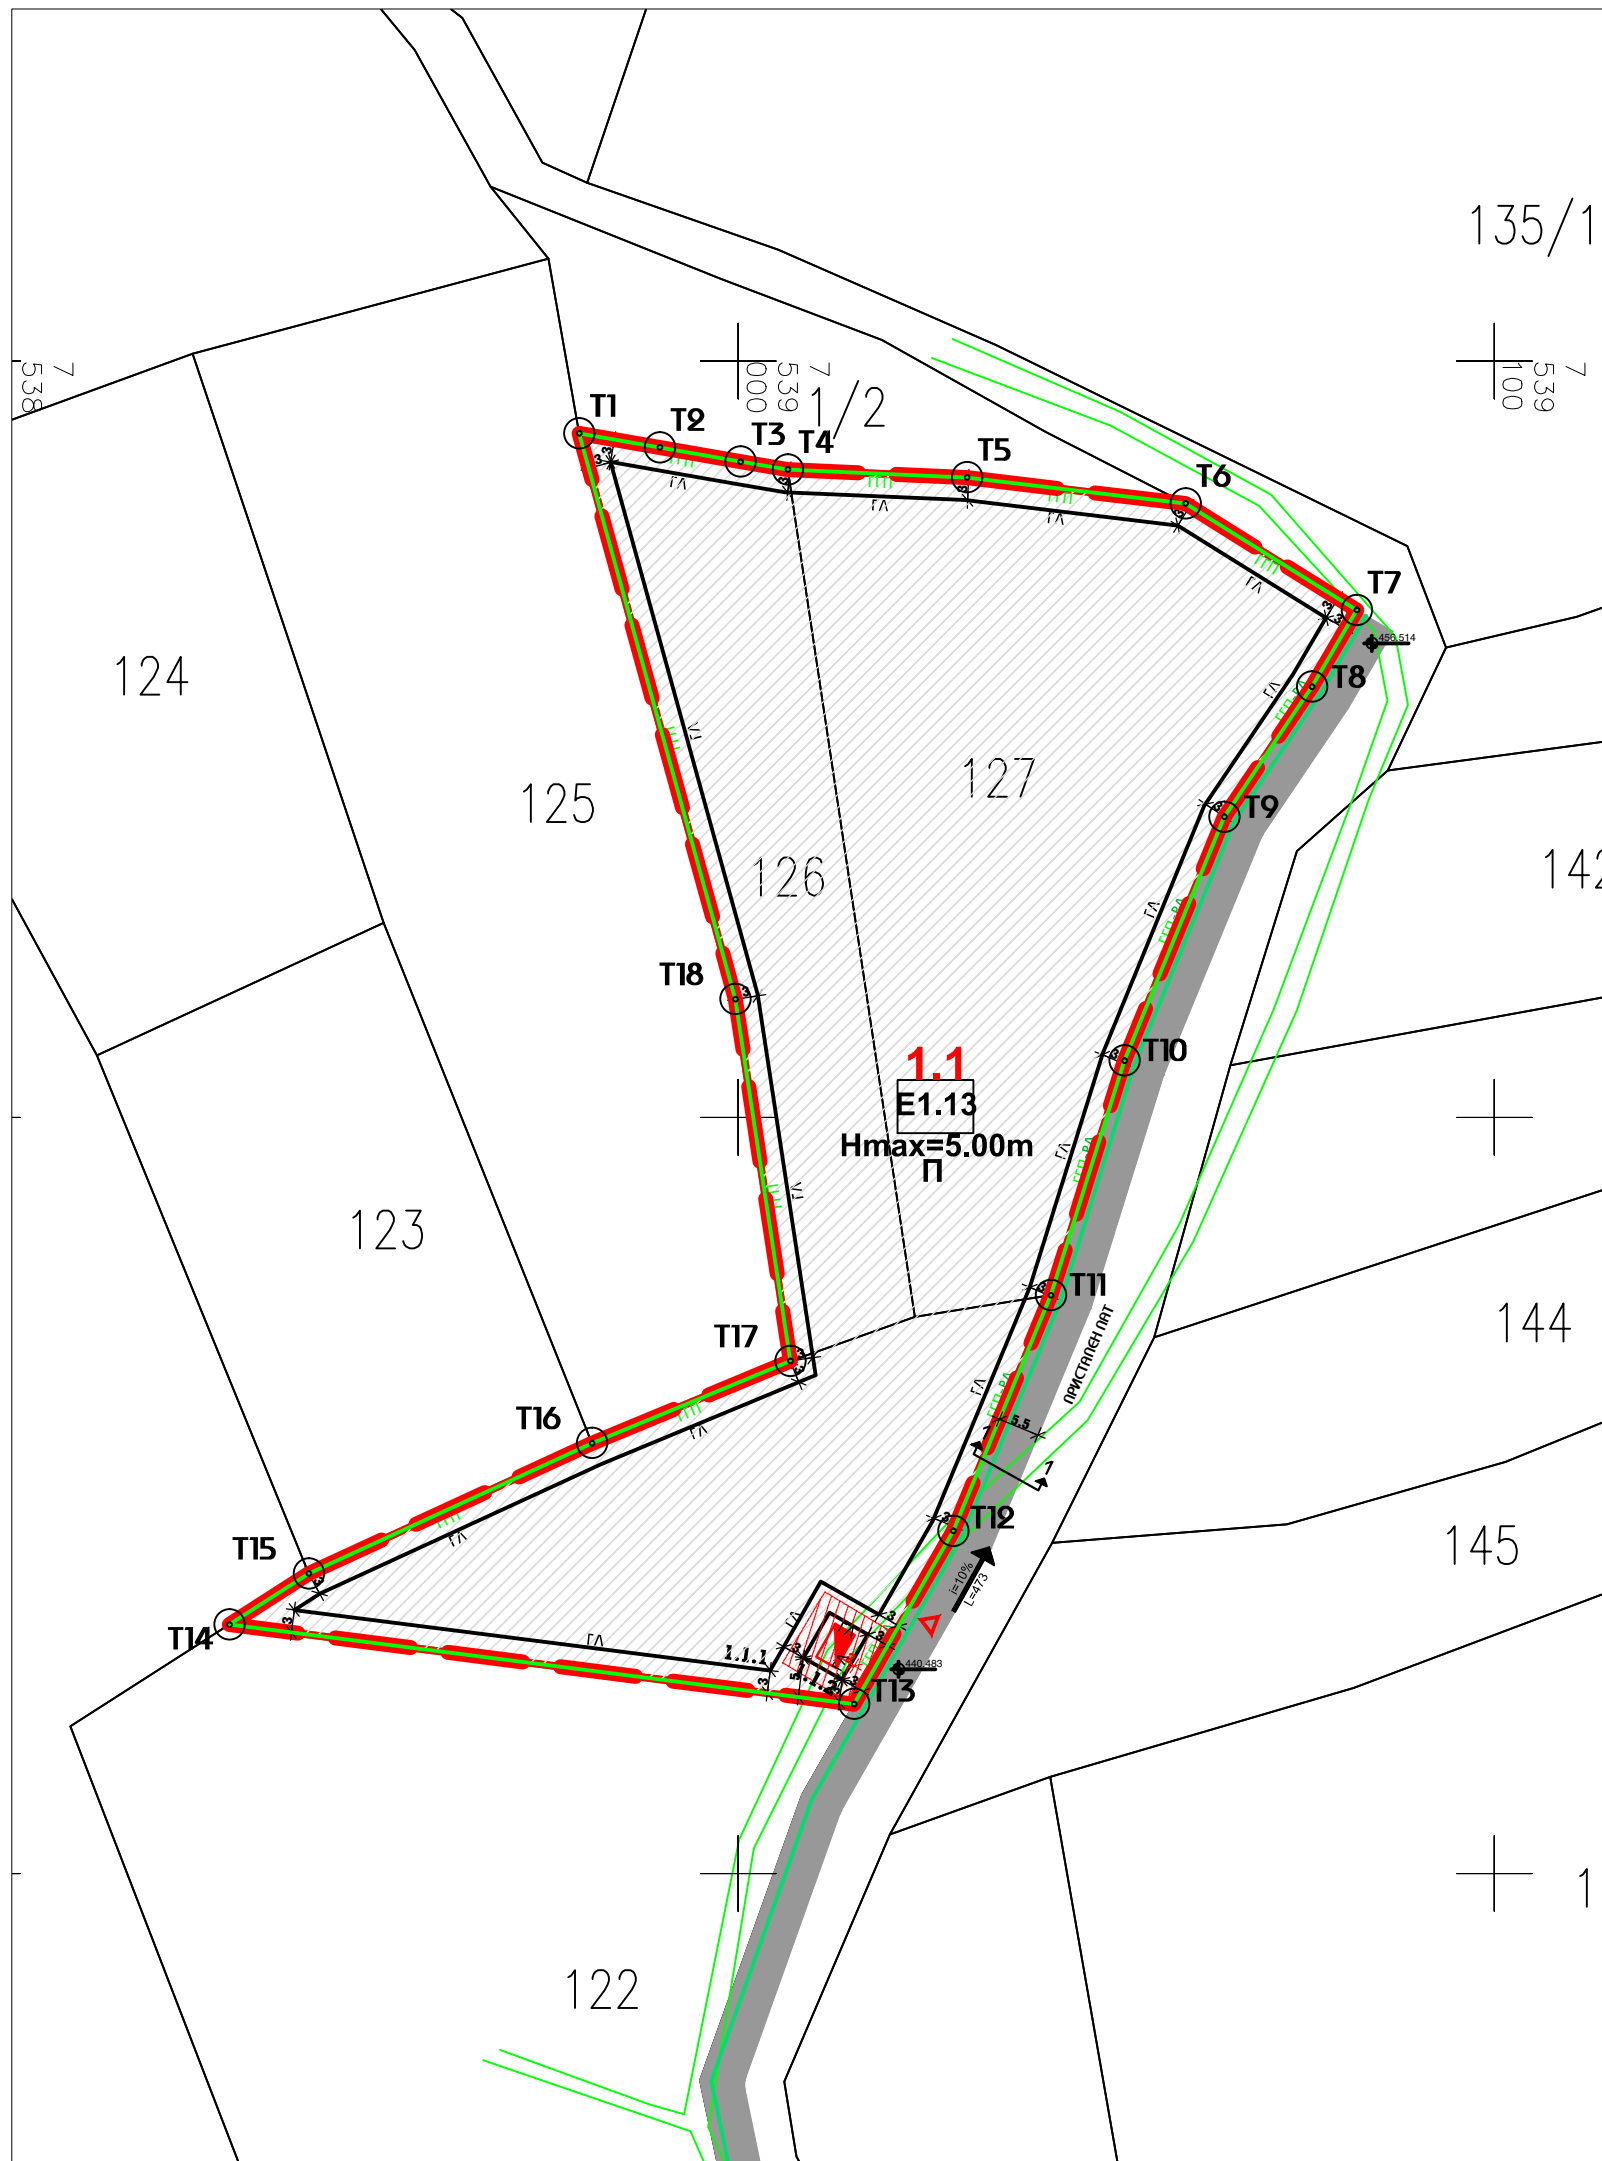

ЛЕГЕНДА:

- ГРАНИЦА НА ПРОЕКТЕН ОПФАТ-П=10078.47м²
- РЕГУЛАЦИОНА ЛИНИЈА
- ГРАНИЦА НА НАМЕНСКА ЗОНА
- ГРАНИЦА НА ГРАДЕЖНА ПАРЦЕЛА
- ГРАДЕЖНА ЛИНИЈА
- ВИСИНА НА ВЕНЕЦ
- ВИСИНА ПО КАТОВИ
- НУМЕРАЦИЈА НА ГРАДЕЖНА ПАРЦЕЛА
- НУМЕРАЦИЈА НА ГРАДЕЖНА ПОВРШИНА
- КЛАСА НА НАМЕНА
- КООРДИНАТИ НА ПРЕКРШНИ ТОЧКИ
- НИВЕЛАЦИЈА
- ВИСИНСКИ КОТИ
- ВЛЕЗ ВО ГРАДЕЖНА ПАРЦЕЛА

КЛАСА НА НАМЕНА:

- ПОВРШИНСКИ СОЛАРНИ И ФОТОВОЛТАИЧНИ ЕЛЕКТРАНИ (ФОТО-НАПОНСКИ ПАНЕЛИ ЗА ПРОИЗВОДСТВО НА ЕЛЕКТРИЧНА ЕНЕРГИЈА КОИ СЕ ГРАДАТ НА ЗЕМЈИШТЕ)
- ТРАФОСТАНИЦА

ЕЛЕМЕНТИ НА СООБРАЌАЈНИЦА:

- ПРИСТАПЕН ПАТ

ВОДОВИ НА ИНФРАСТРУКТУРА:

- ПЛАНИРАНА ТРАФОСТАНИЦА
- ЗАШТИТНА ЗОНА - ЕЛЕКТРИКА
- ПЛАНИРАНА АТМОСФ. КАНАЛИЗАЦИЈА

КЛАСА НА НАМЕНА:

ПОВРШИНСКИ СОЛАРНИ И ФОТОВОЛТАИЧНИ ЕЛЕКТРАНИ (ФОТО-НАПОНСКИ ПАНЕЛИ ЗА ПРОИЗВОДСТВО НА ЕЛЕКТРИЧНА ЕНЕРГИЈА КОИ СЕ ГРАДАТ НА ЗЕМЈИШТЕ)

ТРАФОСТАНИЦА

ЕЛЕМЕНТИ НА СООБРАЌАЈНИЦА:

ПРИСТАПЕН ПАТ

пресек "1-1" : 5.5м

ВОДОВИ НА ИНФРАСТРУКТУРА:

ПЛАНИРАНА ТРАФОСТАНИЦА

ЗАШТИТНА ЗОНА - ЕЛЕКТРИКА

ПЛАНИРАНА АТМОСФ. КАНАЛИЗАЦИЈА

НУМЕРИЧКИ ПОКАЗАТЕЛИ НА НАМЕНА НА ЗЕМЈИШТЕ - ПРОЕКТИРАНА СОСТОЈБА

нумерација на градежна парцела по УП	површина на проектен опфат (m ²)	површина на градежна парцела (m ²)	намена на површина	површина по намени (m ²)	процент %
01	02	03	04	05	06
ГП.1	10078.47	10078.47	Е1.13 - ПОВРШИНСКИ СОЛАРНИ И ФОТОВОЛТАИЧНИ ЕЛЕКТРАНИ (ФОТО-НАПОНСКИ ПАНЕЛИ ЗА ПРОИЗВОДСТВО НА ЕЛЕКТРИЧНА ЕНЕРГИЈА КОИ СЕ ГРАДАТ НА ЗЕМЈИШТЕ)	10038.15	99.60%
			Е1.8 - ТРАФОСТАНИЦА	40.32	0.40%
			ВКУПНО	10078.47	100.00%

УРБАНИСТИЧКИ ПРОЕКТ ВОН ОПФАТ НА УРБАНИСТИЧКИ ПЛАН СО НАМЕНА Е1.13 - ПОВРШИНСКИ СОЛАРНИ И ФОТОВОЛТАИЧНИ ЕЛЕКТРАНИ (ФОТО-НАПОНСКИ ПАНЕЛИ ЗА ПРОИЗВОДСТВО НА ЕЛЕКТРИЧНА ЕНЕРГИЈА КОИ СЕ ГРАДАТ НА ЗЕМЈИШТЕ) НА КП.БР.126, КП.БР.127 И ДЕЛ ОД КП.БР.122, К.О.БАТИНЦИ, ОПШТИНА СТУДЕНИЧАНИ

М=1:1000

НУМЕРИЧКИ ПОКАЗАТЕЛИ - ПРОЕКТИРАНА СОСТОЈБА

Урбанистички проект вон опфат на урбанистички план со намена Е1.13 - Површински соларни и фотоволтаични електрани (Фото-напонски панели за производство на електрична енергија кои се градат на земјиште) на КП.БР.126, КП.БР.127 и дел од КП.БР.122, К.О.Бати

Број на градежна парцела	Број на класа на намена	Општина	Површина на градежна парцела (m ²)	Површина на градежна парцела по намени (m ²)	Вкупна површина на градежна парцела (m ²)	Вкупна површина на градежна парцела по намени (m ²)	Процент на градежна парцела %	Коefициент на искористаност (о)	Класа на намена	Класа на намена по намени
01	02	03	04	05	06	07	08	09	10	11
1.1	E1	E1.13	10078.47	1.1.1	8346.78	8346.78	82.82	0.83	П	5.00 м
		E1.8		1.1.2	40.32	40.32	0.40	0.004		
		ВКУПНО:	10078.47		8387.10	8387.10	83.22	0.83		

М=1:1000

0 5 20 40 50 80м

ПРЕТПРИЈАТИЕ ЗА ПРОЕКТИРАЊЕ И ИЗРАБОТКА НА УРБАНИСТИЧКИ ПЛАНОВИ

НИМЕР г.о. СКОПЈЕ

ЛИЦЕНЦА БРОЈ: 0019

НАРАЧАТЕЛ:

ДТГТ - ВАТО ДОО СТУДЕНИЧАНИ

УРБАНИСТИЧКИ ПРОЕКТ ВОН ОПФАТ НА УРБАНИСТИЧКИ ПЛАН СО НАМЕНА Е1.13 - ПОВРШИНСКИ СОЛАРНИ И ФОТОВОЛТАИЧНИ ЕЛЕКТРАНИ (ФОТО-НАПОНСКИ ПАНЕЛИ ЗА ПРОИЗВОДСТВО НА ЕЛЕКТРИЧНА ЕНЕРГИЈА КОИ СЕ ГРАДАТ НА ЗЕМЈИШТЕ) НА КП.БР.126, КП.БР.127 И ДЕЛ ОД КП.БР.122, К.О.БАТИНЦИ, ОПШТИНА СТУДЕНИЧАНИ

УРБАНИСТИЧКО РЕШЕНИЕ

ПЛАНЕР ПОТПИСНИК:

БЛАГОЈА РАДЕВСКИ, г.п.а. Овластување бр. 0.0104

СОРАБОТНИЦИ:

МАРИЈА РАДЕВСКА БЕРОСКА м.п.а.

МАРГАРИТА БОБАРОВСКА м.п.а.

УПРАВИТЕЛ:

БЛАГОЈА РАДЕВСКИ г.п.а.

ТЕХ.БРОЈ: **МЕСТО:** **ДАТА:** **РАЗМЕР:** **ЛИСТ БРОЈ:**

03-05/25 **СКОПЈЕ** **СЕПТЕМВРИ 2025** **1:1000** **01**