


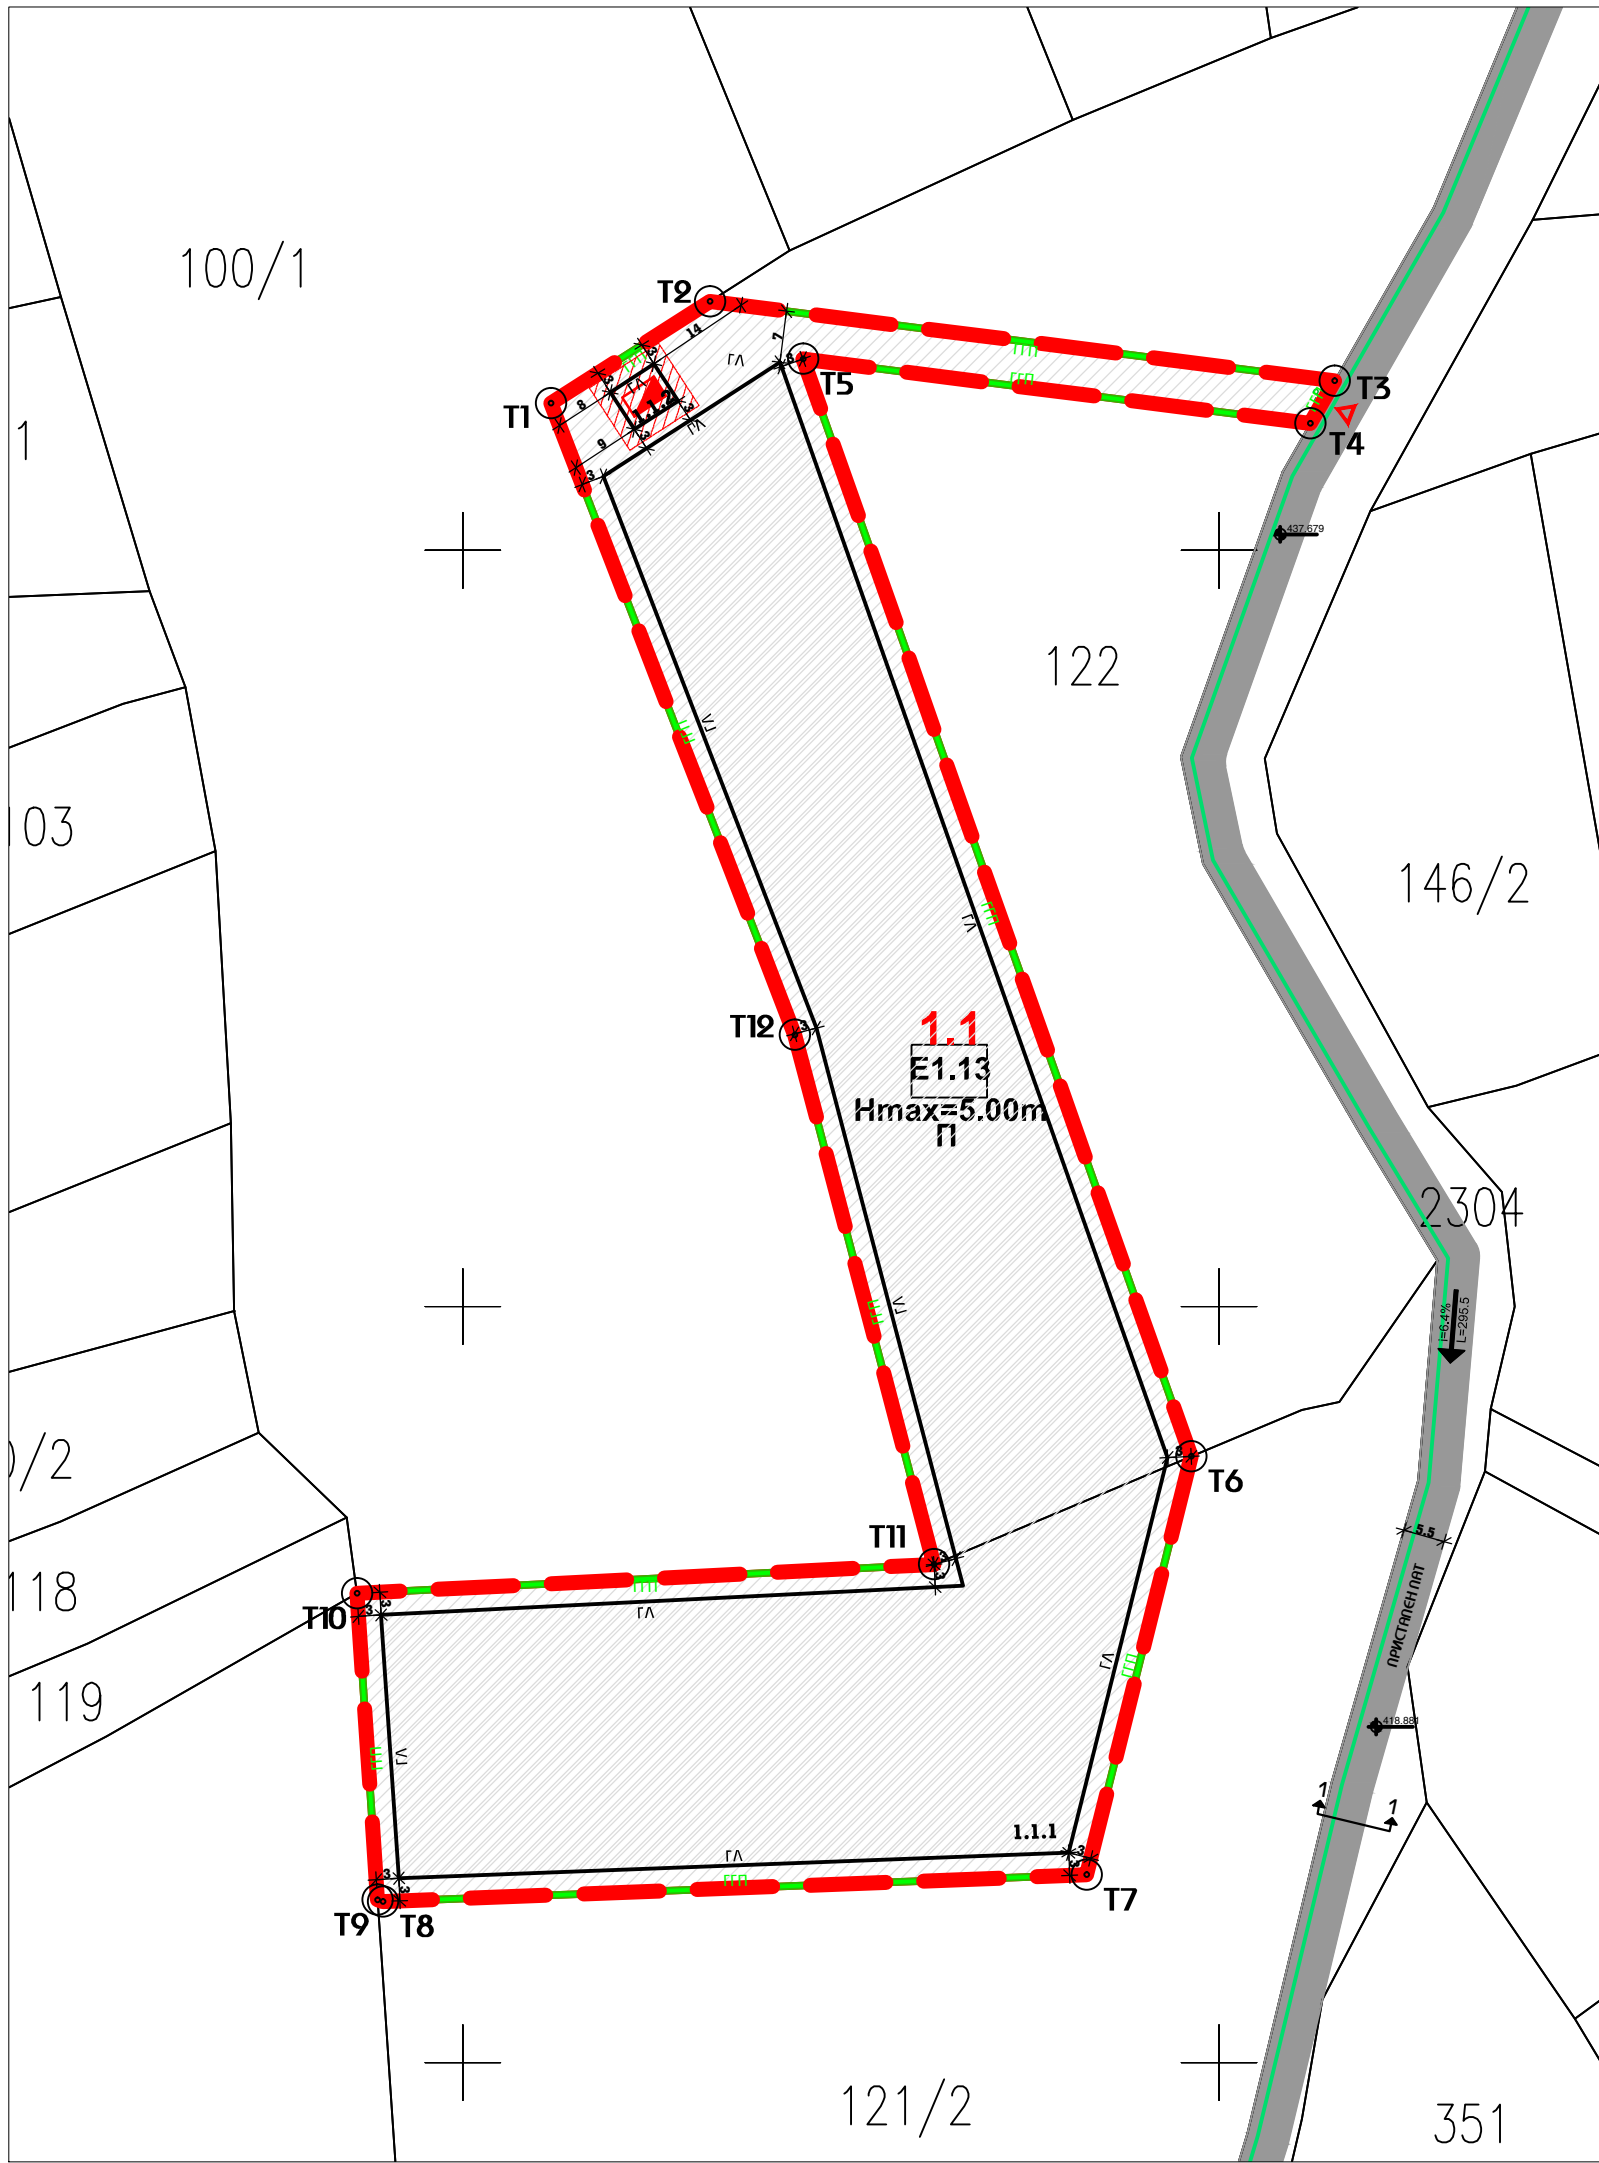

ЛЕГЕНДА:

ГРАНИЦА НА ПРОЕКТЕН ОПФАТ-П=10163.69м²

РЕГУЛАЦИОНА ЛИНИЈА

ГРАНИЦА НА НАМЕНСКА ЗОНА

ГРАНИЦА НА ГРАДЕЖНА ПАРЦЕЛА

ГРАДЕЖНА ЛИНИЈА

ВИСИНА НА ВЕНЕЦ

ВИСИНА ПО КАТОВИ

НУМЕРАЦИЈА НА ГРАДЕЖНА ПАРЦЕЛА

НУМЕРАЦИЈА НА ГРАДЕЖНА ПОВРШИНА

КЛАСА НА НАМЕНА

КООРДИНАТИ НА ПРЕКРШНИ ТОЧКИ

НИВЕЛАЦИЈА

ВИСИНСКИ КОТИ

ВЛЕЗ ВО ГРАДЕЖНА ПАРЦЕЛА

КЛАСА НА НАМЕНА:

ПОВРШИНСКИ СОЛАРНИ И ФОТОВОЛТАИЧНИ ЕЛЕКТРАНИ (ФОТО-НАПОНСКИ ПАНЕЛИ ЗА ПРОИЗВОДСТВО НА ЕЛЕКТРИЧНА ЕНЕРГИЈА КОИ СЕ ГРАДАТ НА ЗЕМЈИШТЕ)

ТРАФОСТАНИЦА

ЕЛЕМЕНТИ НА СООБРАЌАЈНИЦА:

ПРИСТАПЕН ПАТ

ВООДОВИ НА ИНФРАСТРУКТУРА:

ПЛАНИРАНА АТМОСФ. КАНАЛИЗАЦИЈА

ПЛАНИРАНА ТРАФОСТАНИЦА

ЗАШТИТНА ЗОНА - ЕЛЕКТРИКА

НУМЕРИЧКИ ПОКАЗАТЕЛИ НА НАМЕНА НА ЗЕМЈИШТЕ - ПРОЕКТИРАНА СОСТОЈБА

нумерација на градежна парцела по УП	површина на проектен опфат (m ²)	површина на градежна парцела (m ²)	намена на површина	површина по намена (m ²)	процент %
01	02	03	04	05	06
ГП.1	10163.69	10163.69	Е 1.13 - ПОВРШИНСКИ СОЛАРНИ И ФОТОВОЛТАИЧНИ ЕЛЕКТРАНИ (ФОТО-НАПОНСКИ ПАНЕЛИ ЗА ПРОИЗВОДСТВО НА ЕЛЕКТРИЧНА ЕНЕРГИЈА КОИ СЕ ГРАДАТ НА ЗЕМЈИШТЕ)	10123.37	99.60%
			Е 1.8 - ТРАФОСТАНИЦА	40.32	0.40%
			ВКУПНО	10163.69	100.00%

НУМЕРИЧКИ ПОКАЗАТЕЛИ - ПРОЕКТИРАНА СОСТОЈБА

Урбанистички проект вон опфат на урбанистички план со намена Е 1.13 - Површински соларни и фотоволтаични електрани (фото-напонски панели за производство на електрична енергија кои се градат на земјиште) на делови од КП.Бр.121/2 и КП.Бр.122, К.О.Батинци, Оп

Број на градежна парцела	Површина на градежна парцела (m ²)	Површина на градежна парцела по класа на намена (m ²)
01	02	03	04	05	06	07	08	09	10	11
1.1	Е 1	Е 1.13	10163.69	1.1.1	7664.25	7664.25	75.41	0.75	П	5.00 м
		Е 1.8		1.1.2	40.32	40.32	0.40	0.004		
		ВКУПНО:	10163.69		7704.57	7704.57	75.80	0.76		

УРБАНИСТИЧКИ ПРОЕКТ ВОН ОПФАТ НА УРБАНИСТИЧКИ ПЛАН СО НАМЕНА Е1.13 - ПОВРШИНСКИ СОЛАРНИ И ФОТОВОЛТАИЧНИ ЕЛЕКТРАНИ (ФОТО-НАПОНСКИ ПАНЕЛИ ЗА ПРОИЗВОДСТВО НА ЕЛЕКТРИЧНА ЕНЕРГИЈА КОИ СЕ ГРАДАТ НА ЗЕМЈИШТЕ) НА ДЕЛОВИ ОД КП.БР.121/2 И КП.БР.122, К.О.БАТИНЦИ, ОПШТИНА СТУДЕНИЧАНИ

М=1:1000

М=1:1000

ПРЕТПРИЈАТИЕ ЗА ПРОЕКТИРАЊЕ И ИЗРАБОТКА НА УРБАНИСТИЧКИ ПЛАНОВИ

г.о.с. СКОПЈЕ

ЛИЦЕНЦА БРОЈ: 0019

НАРАЧАТЕЛ:

ДТГТ - ВАТО ДОО СТУДЕНИЧАНИ

УРБАНИСТИЧКИ ПРОЕКТ ВОН ОПФАТ НА УРБАНИСТИЧКИ ПЛАН СО НАМЕНА Е1.13 - ПОВРШИНСКИ СОЛАРНИ И ФОТОВОЛТАИЧНИ ЕЛЕКТРАНИ (ФОТО-НАПОНСКИ ПАНЕЛИ ЗА ПРОИЗВОДСТВО НА ЕЛЕКТРИЧНА ЕНЕРГИЈА КОИ СЕ ГРАДАТ НА ЗЕМЈИШТЕ) НА ДЕЛОВИ ОД КП.БР.121/2 И КП.БР.122, К.О.БАТИНЦИ, ОПШТИНА СТУДЕНИЧАНИ

УРБАНИСТИЧКО РЕШЕНИЕ

ПЛАНЕР ПОТПИСНИК:

БЛАГОЈА РАДЕВСКИ, г.п.а. Овластување бр. 0.0104

СОРАБОТНИЦИ:

МАРИЈА РАДЕВСКА БЕРОСКА м.п.а.

МАРГАРИТА БОБАРОВСКА м.п.а.

УПРАВИТЕЛ:

БЛАГОЈА РАДЕВСКИ г.п.а.

ТЕХ.БРОЈ:

МЕСТО:

ДАТА:

РАЗМЕР:

ЛИСТ БРОЈ:

03-06/25

СКОПЈЕ

СЕПТЕМВРИ 2025

1:1000

01