



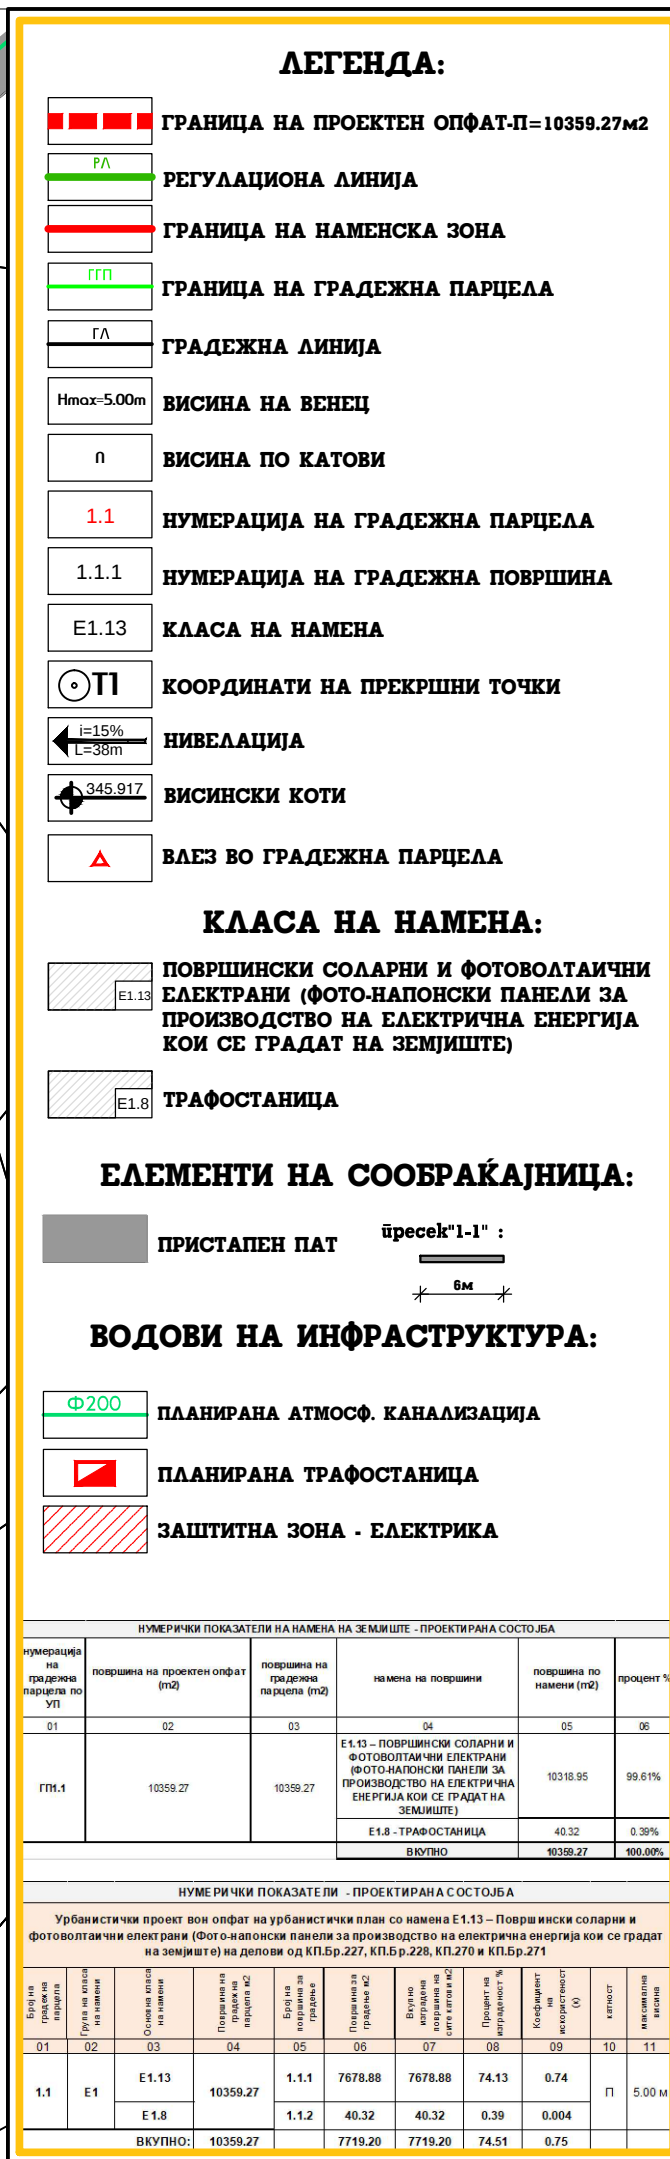

**УРБАНИСТИЧКИ ПРОЕКТ ВОН ОПФАТ НА
УРБАНИСТИЧКИ ПЛАН СО НАМЕНА Е1.13 -
ПОВРШИНСКИ СОЛАРНИ И ФОТОВОЛТАИЧНИ ЕЛЕКТРАНИ
(ФОТО-НАПОНСКИ ПАНЕЛИ ЗА ПРОИЗВОДСТВО НА
ЕЛЕКТРИЧНА ЕНЕРГИЈА КОЈ СЕ ГРАДАТ НА ЗЕМЈИШТЕ)
НА ДЕЛОВИ ОД КП.БР.227, КП.БР.228, КП.БР.270 И КП.БР.271,
К.О.БАТИНЦИ, ОПШТИНА СТУДЕНИЧАНИ**

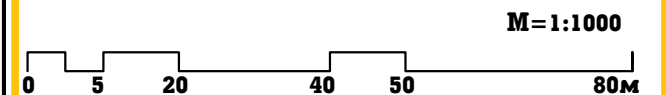

M=1:1000

**ПРЕТПРИЈАТИЕ ЗА ПРОЕКТИРАЊЕ И ИЗРАБОТКА НА УРБАНИСТИЧКИ ПЛАНОВИ**

НАРАЧАТЕЛ:
ДТГТ - ВАТО ДОО СТУДЕНИЧАНИ

**УРБАНИСТИЧКИ ПРОЕКТ ВОН ОПФАТ НА
УРБАНИСТИЧКИ ПЛАН СО НАМЕНА
Е1.13 - ПОВРШИНСКИ СОЛАРНИ И
ФОТОВОЛТАИЧНИ ЕЛЕКТРАНИ
(ФОТО-НАПОНСКИ ПАНЕЛИ ЗА
ПРОИЗВОДСТВО НА ЕЛЕКТРИЧНА ЕНЕРГИЈА
КОИ СЕ ГРАДАТ НА ЗЕМЈИШТЕ) НА ДЕЛОВИ
ОД КП.БР.227, КП.БР.228, КП.БР.270 И КП.БР.271,
К.О.БАТИНЦИ, ОПШТИНА СТУДЕНИЧАНИ**

УРБАНИСТИЧКО РЕШЕНИЕ

ПЛАНЕР ПОТПИСНИК:
БЛАГОЈА РАДЕВСКИ, г.п.а. Овластување бр. 0.0104

СОРАБОТНИЦИ:	МАРИЈА РАДЕВСКА БЕРОСКА м.п.а.
	МАРГАРИТА БОБАРОВСКА м.п.а.

УПРАВИТЕЛ: БЛАГОЈА РАДЕВСКИ гид

ТЕХ.БРОЈ:	МЕСТО:	ДАТА:	РАЗМЕР:	ЛИСТ БРОЈ:
03-09/25	СКОПЈЕ	СЕПТЕМВРИ 2025	1:1000	01