


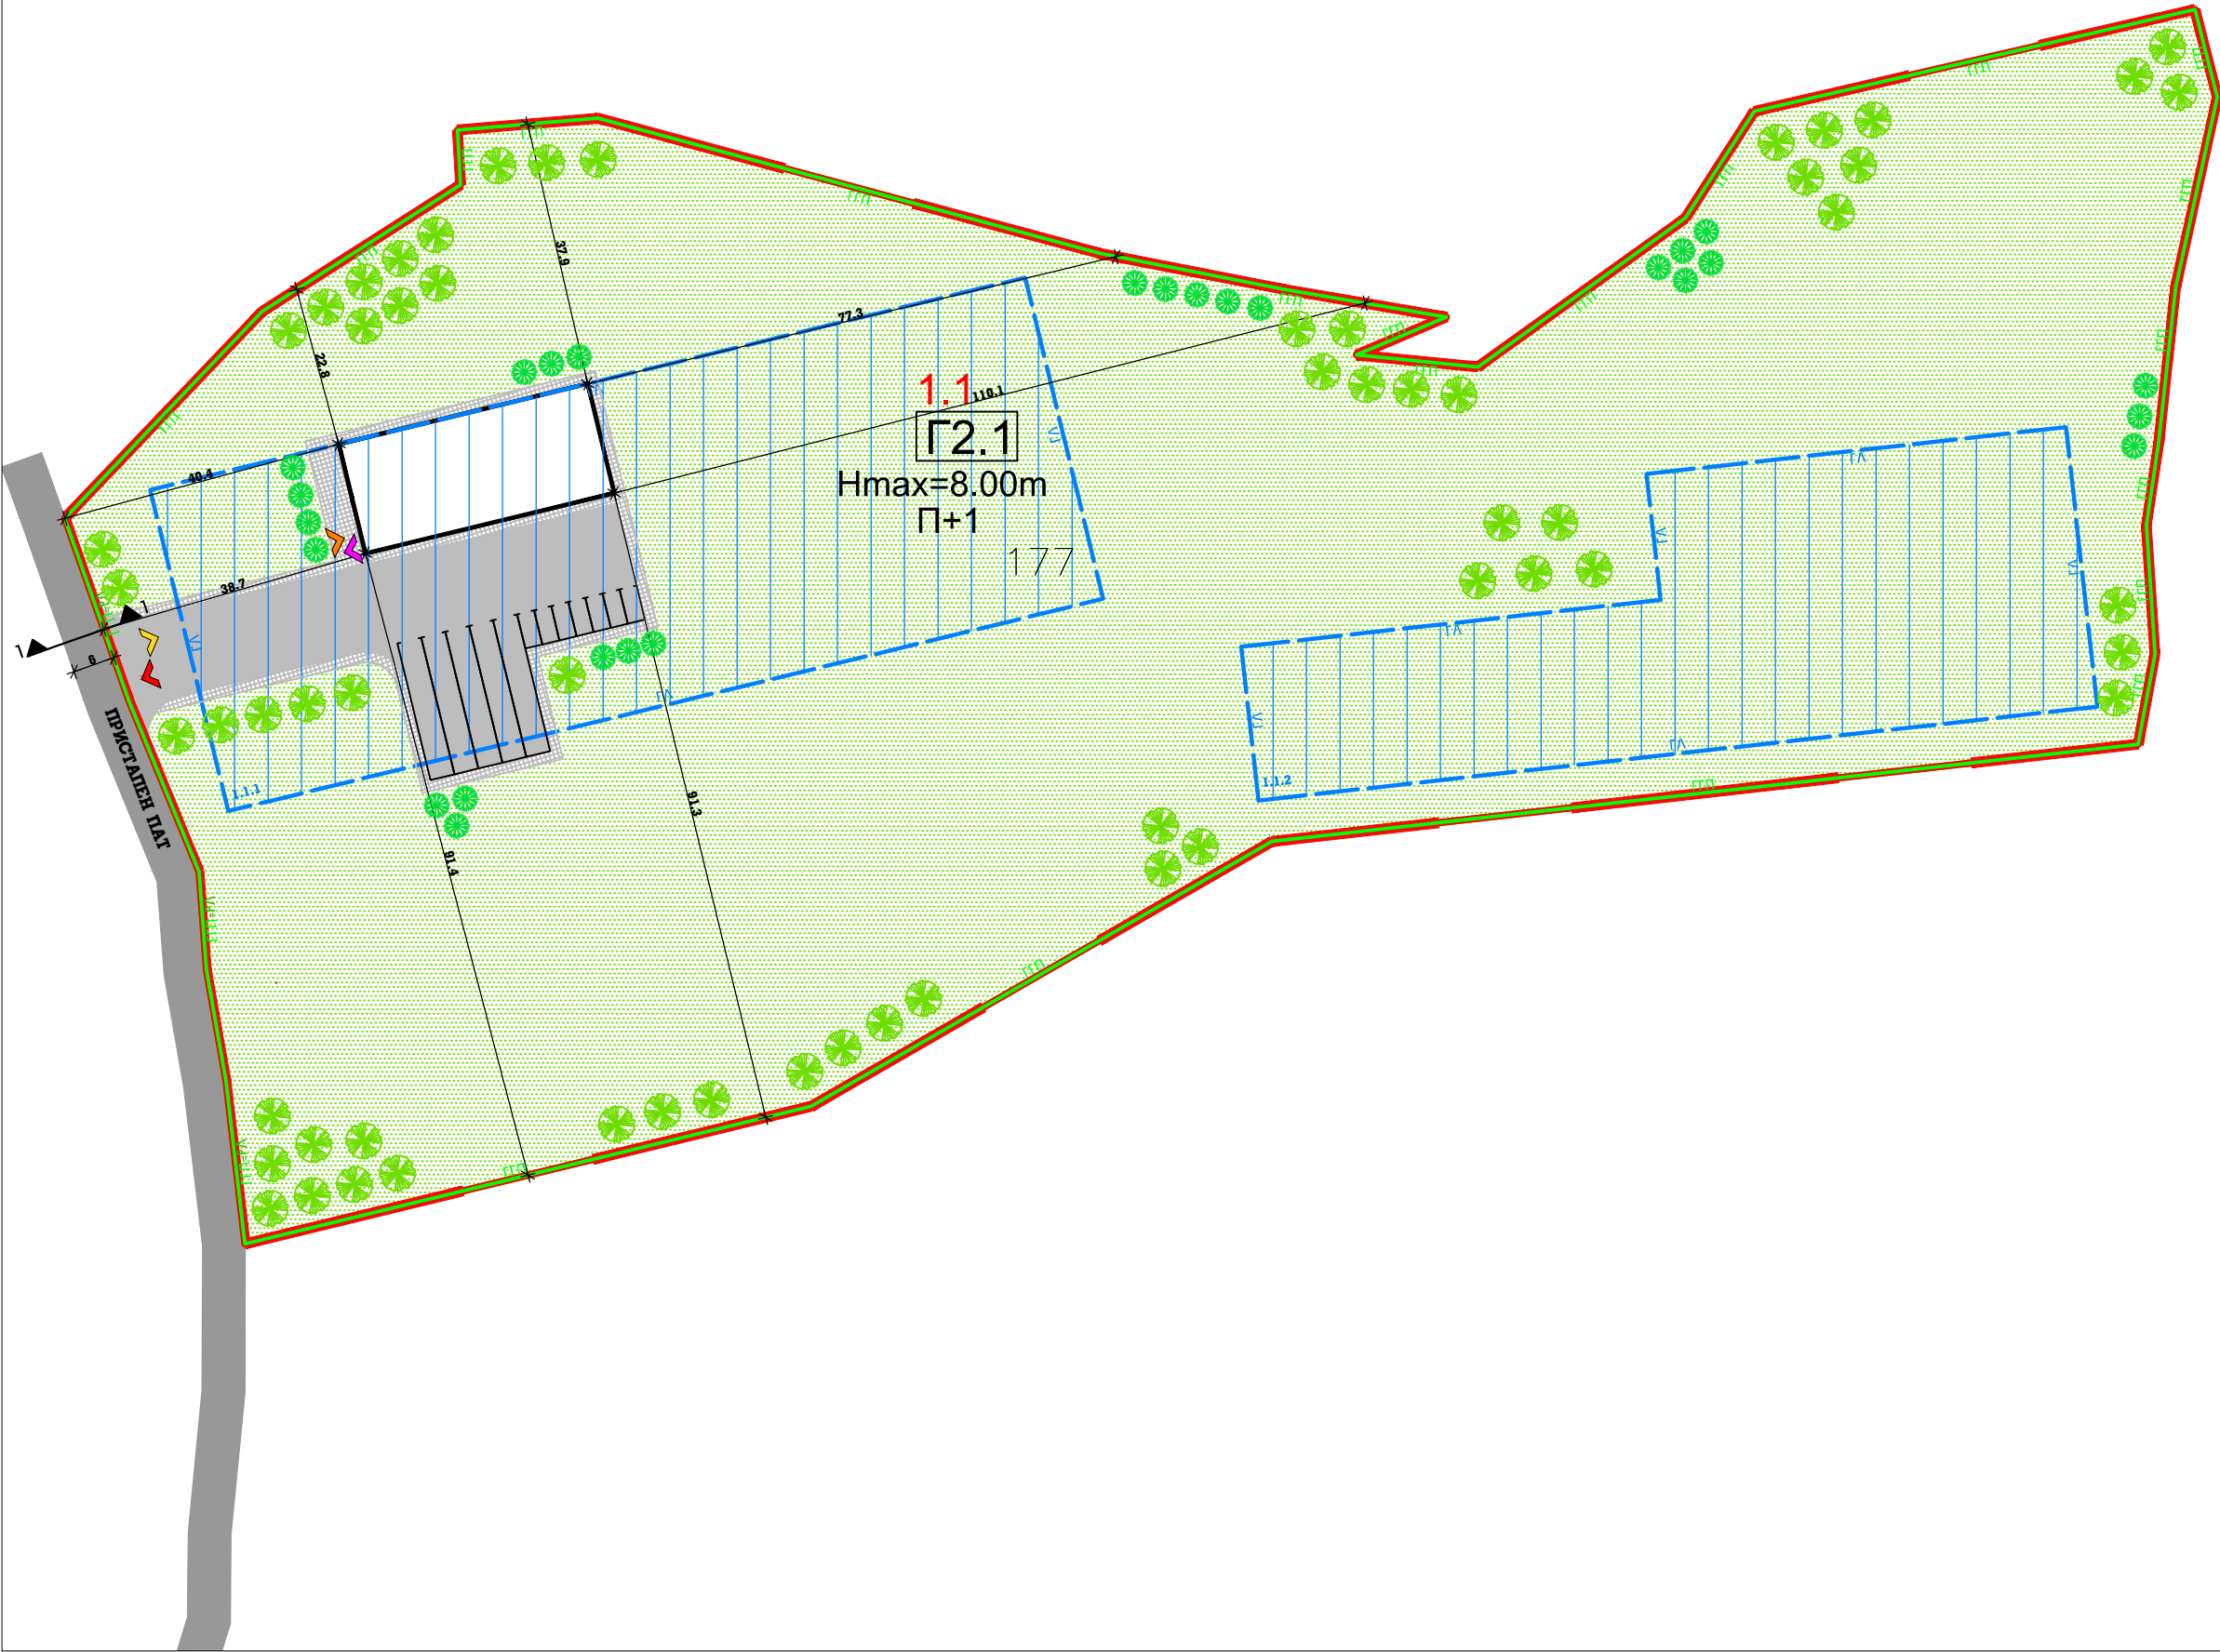

- ЛЕГЕНДА:
- ГРАНИЦА НА ПРОЕКТЕН ОПФАТ

ПОВРШИНА НА П.О. - 30662м2

РА

РЕГУЛАЦИОНА ЛИНИЈА

ГП

ГРАНИЦА НА ГРАДЕЖНА ПАРЦЕЛА

ГЛ

ГРАДЕЖНА ЛИНИЈА

Hmax=8.00m

ВИСИНА НА ВЕНЕЦ

n+1

ВИСИНА ПО КАТОВИ

1.1

НУМЕРАЦИЈА НА ГРАДЕЖНА ПАРЦЕЛА

Г2.1

КЛАСА НА НАМЕНА

ДОЗВОЛЕНА ПОВРШИНА ЗА ГРАДБА
(СОГЛАСНО УП)

СООБРАЌАЈНИ ПОВРШИНИ:

СООБРАЌАЈ

СООБРАЌАЈ - ЗАШТИТНА ЗОНА

ЗЕЛЕНИЛО:

ТРЕВНАТА ПОВРШИНА

НИСКО ЗЕЛЕНИЛО

ВИСОКО ЗЕЛЕНИЛО
- ИДЕЕН ПРОЕКТ ЗА НАМЕНА Г2.1- ЗГРАДИ
ОД ЛЕСНАТА ГРАДЕЖНА ИНДУСТРИЈА НА КП.БР.177
ВО К.О.МАРКОВА СУШИЦА, ОПШТИНА СТУДЕНИЧАНИ

М=1:1000

010204080100160М

М=1:1000

ПРЕТПРИЈАТИЕ ЗА ПРОЕКТИРАЊЕ И ИЗРАБОТКА НА УРБАНИСТИЧКИ ПЛАНОВИ

goooo

НИМЕР

г.о. СКОПЈЕ

ЛИЦЕНЦА БРОЈ: 0019

НАРАЧАТЕЛ:

ОВО ФАРМ ДОО БАТИНЦИ

ИДЕЕН ПРОЕКТ ЗА НАМЕНА Г2.1-ЗГРАДИ ОД
ЛЕСНАТА ГРАДЕЖНА ИНДУСТРИЈА НА КП.БР.177
ВО К.О.МАРКОВА СУШИЦА, ОПШТИНА
СТУДЕНИЧАНИ

СИТУАЦИЈА

ПРОЕКТАНТ ПОТПИСНИК:

БЛАГОЈА РАДЕВСКИ, г.и.а. Овластување бр. 0.0104

УПРАВИТЕЛ:

БЛАГОЈА РАДЕВСКИ gna

ТЕХ.БРОЈ:	МЕСТО:	ДАТА:	РАЗМЕР:	ЛИСТ БРОЈ:
03-173/25	СКОПЈЕ	СЕПТЕМВРИ 2025	1:1000	01