


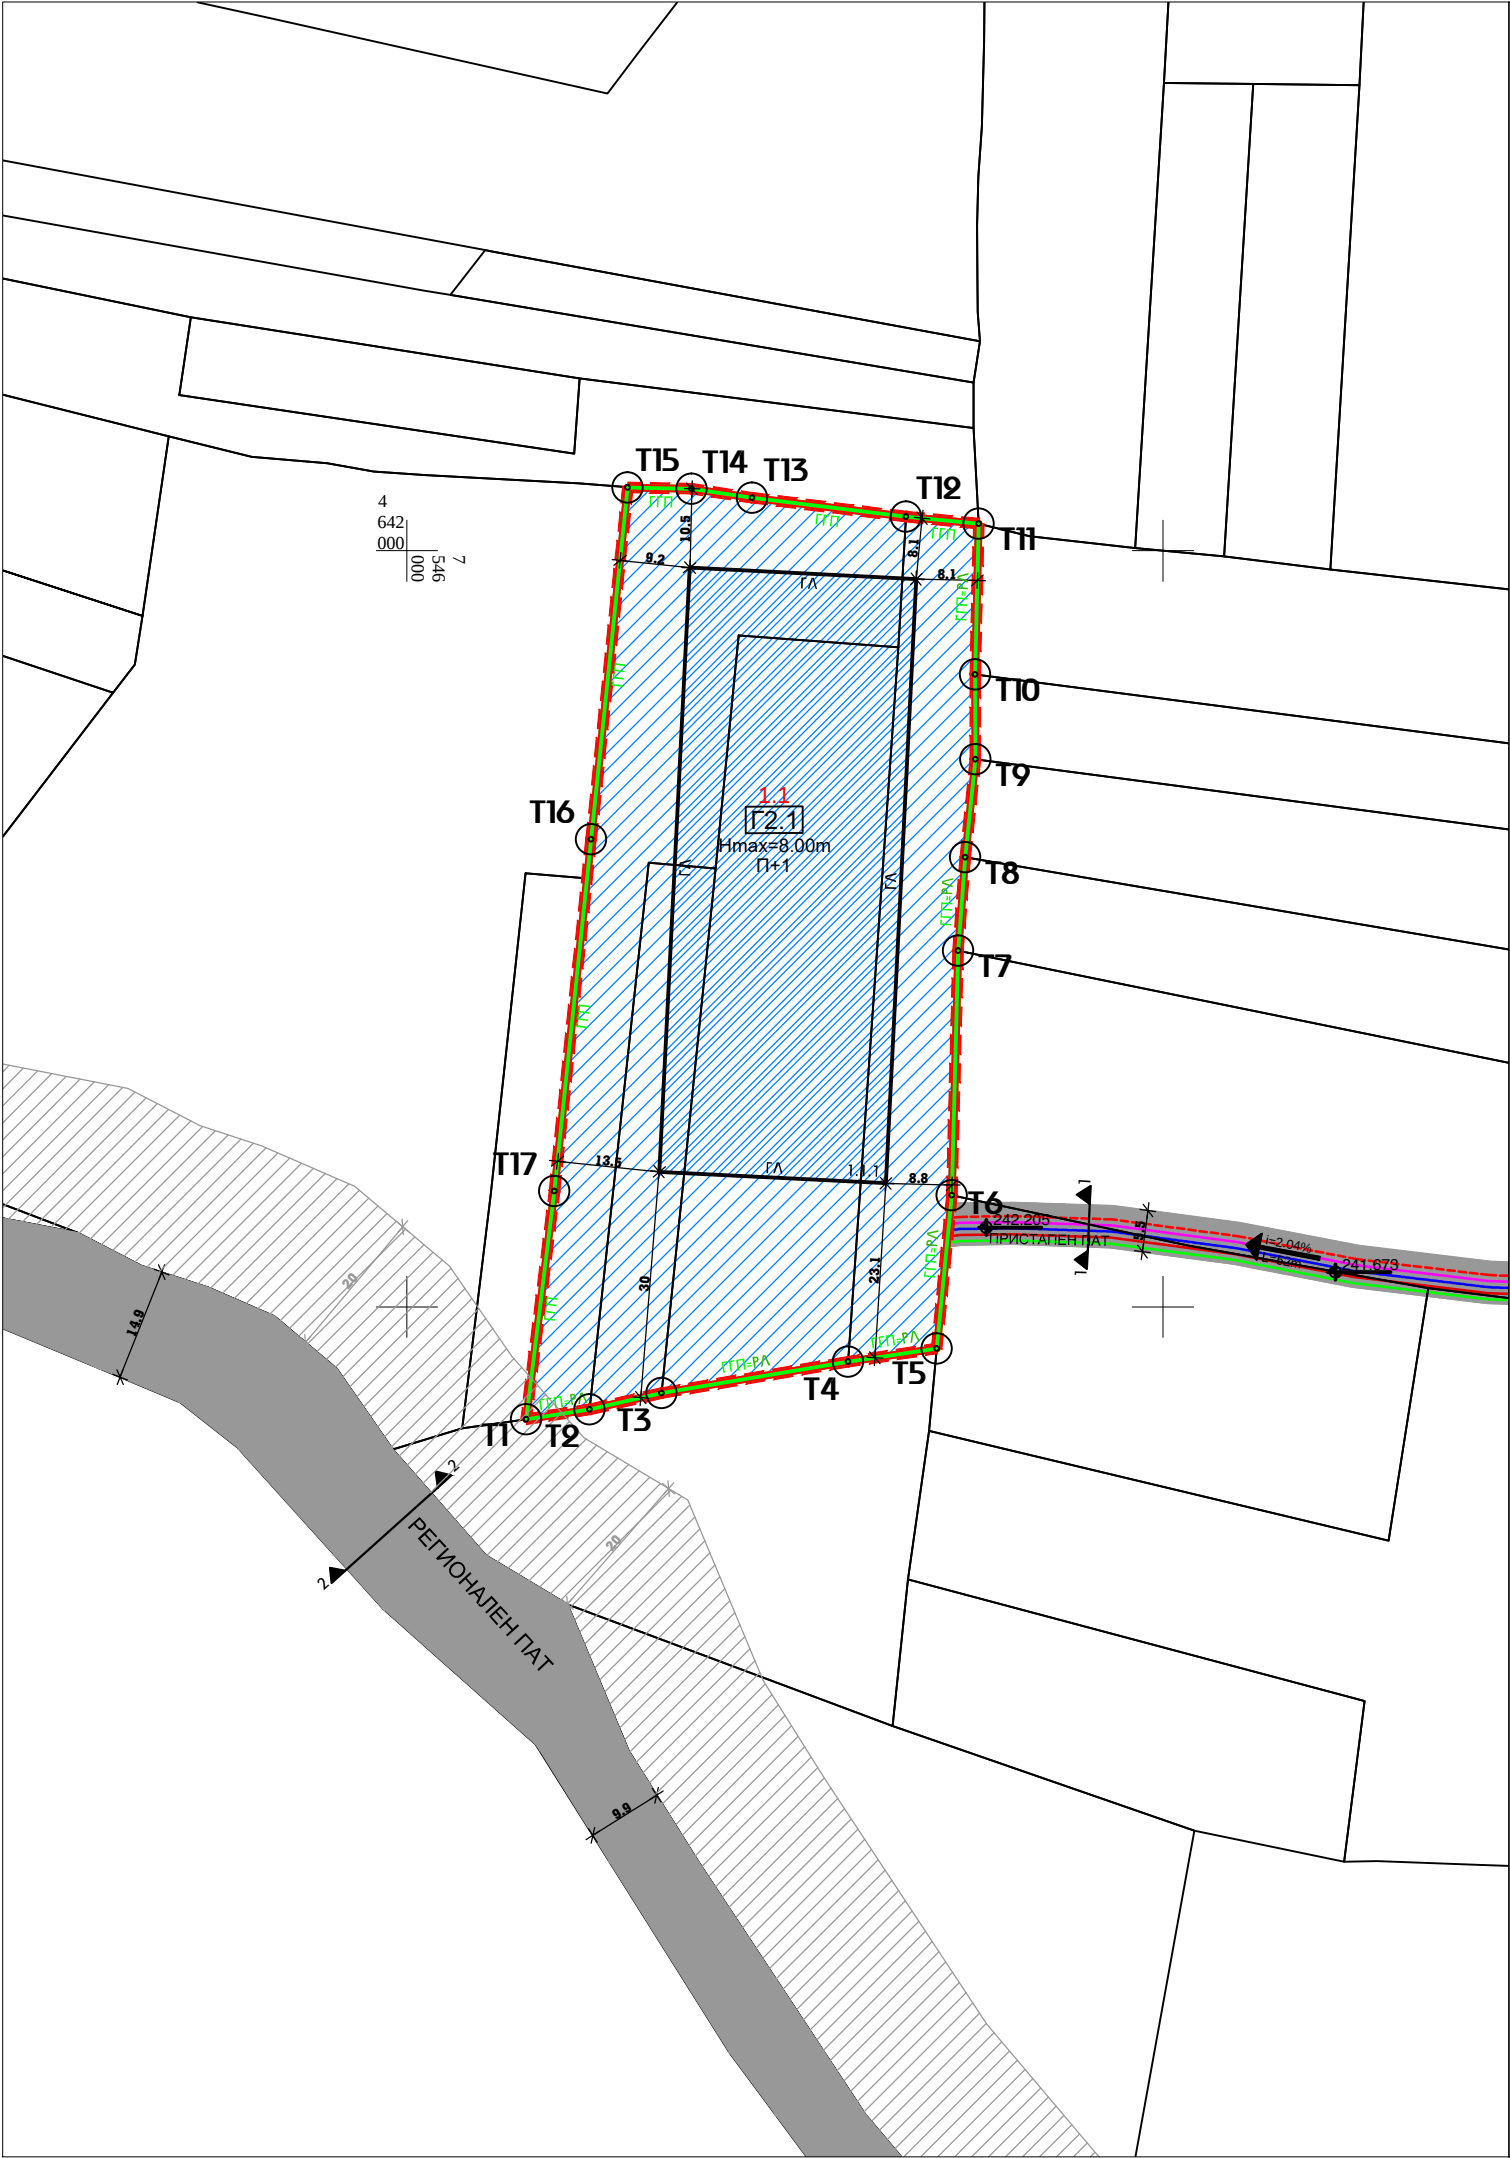

ЛЕГЕНДА:

ГРАНИЦА НА ПРОЕКТЕН ОПФАТ

ПОВРШИНА НА ПРОЕКТЕН ОПФАТ - 5855.6м2

ГРАНИЦА НА НАМЕНСКА ЗОНА

ГА

ГРАДЕЖНА ЛИНИЈА

РА

РЕГУЛАЦИОНА ЛИНИЈА

ГТП

ГРАНИЦА НА ГРАДЕЖНА ПАРЦЕЛА

1.1

НУМЕРАЦИЈА НА ГРАДЕЖНА ПАРЦЕЛА

П+1

КАТНОСТ НА ГРАДБАТА

Hmax=8.00m

МАХ.ВИСИНА НА ГРАДБАТА ДО ВЕНЕЦ

ГА

ПОВРШИНА ЗА ГРАДЕЊЕ ОГРАНИЧЕНА СО ГРАДЕЖНА ЛИНИЈА

П

КООРДИНАТИ НА ПРЕКРШНИ ТОЧКИ НА ОПФАТ

241.996

НИВЕЛАЦИСКИ КОТИ

ЕЛЕМЕНТИ НА УЛИЧНА МРЕЖА

НАМЕНА НА ПОВРШИНИ

КЛАСА НА НАМЕНИ

Г2.1

ЗГРАДИ ОД ЛЕСНАТА ГРАДЕЖНА ИНДУСТРИЈА - ...

ПРИСТАПЕН ПАТ

РЕГИОНАЛЕН ПАТ (P2131)

ЗАШТИТНА ЗОНА НА РЕГИОНАЛЕН ПАТ

КОМУНАЛНА ИНФРАСТРУКТУРА

ПЛАНИРАНИ ВОДОВИ

ПЛАНИРАН ЕЛЕКТРИЧЕН ВОД

ПЛАНИРАНИ ТЕЛОКОМУНИКАЦИИ

Ф80 ПЛАНИРАН ВОДОВОД

Ф150 ПЛАНИРАН ФЕКАЛЕН ВОД

Ф200 ПЛАНИРАН АТМОСФЕРСКИ ВОД

ТАБЕЛА СО НУМЕРИЧКИ ПОКАЗАТЕЛИ НА УРБАНИСТИЧКИТЕ ПАРАМЕТРИ

НУМЕРИЧКИ ПОКАЗАТЕЛИ НА НАМЕНИ НА ЗЕМЛИШТЕ - ПРОЕКТИРАНА СОСТОЈБА					
нумерација на градежна парцела по ул.	површина на градежна парцела (m2)	површина на градежна парцела (m2)	намена на површина	површина по намена (m2)	процент %
01	02	03	04	05	06
П1.1	5855.6	5855.6	Г2.1-Згради од лесната градежна индустрија - фабрички комплекси, индустриски работилници, хали за монтажа, складови, топлани, генераторски станици и слично, погони и бази за производство на асфалт и бетон	5855.6	100%
Вкупно				5855.6	100%

НУМЕРИЧКИ ПОКАЗАТЕЛИ - ПРОЕКТИРАНА СОСТОЈБА												
Парцела по ул.	Површина на градежна парцела (m2)	
01	02	03	04	05	06	07	08	09	10	11	12	13
1.1	Г2.1-Згради од лесната градежна индустрија - фабрички комплекси, индустриски работилници, хали за монтажа, складови, топлани, генераторски станици и слично, погони и бази за производство на асфалт и бетон	1.1	/	8.00m	П+1	5855.6m2	2400m2	4800m2	41%	68	1	

ВКУПНО: 5855.6m2 2400m2 4800m2 41% 68 1

УРБАНИСТИЧКИ ПРОЕКТ ВОН ОПФАТ НА УРБАНИСТИЧКИ ПЛАН ЗА ФОРМИРАЊЕ НА ГРАДЕЖНА ПАРЦЕЛА СО НАМЕНА Г2.1-ЗГРАДИ ОД ЛЕСНАТА ГРАДЕЖНА ИНДУСТРИЈА - ФАБРИЧКИ КОМПЛЕКСИ, ИНДУСТРИСКИ РАБОТИЛНИЦИ, ХАЛИ ЗА МОНТАЖА, СКЛАДОВИ, ТОПЛАНИ, ГЕНЕРАТОРСКИ СТАНИЦИ И СЛИЧНО, ПОГОНИ И БАЗИ ЗА ПРОИЗВОДСТВО НА АСФАЛТ И БЕТОН НА КП.БР.1117, КП.БР.1118, КП.БР.1119 И ДЕЛ ОД КП.БР.1298/8, К.О.МОРАНИ, ОПШТИНА СТУДЕНИЧАНИ

М=1:1000

0 10 20 40 80 100 160м

М=1:1000

ПРЕТПРИЈАТИЕ ЗА ПРОЕКТИРАЊЕ И ИЗРАБОТКА НА УРБАНИСТИЧКИ ПЛАНОВИ

НИМЕР

г.с. СКОПЈЕ

ЛИЦЕНЦА БРОЈ: 0019

НАРАЧАТЕЛ:

УНИВЕРЗАЛ ПАКЕТ ДООЕЛ СТУДЕНИЧАНИ

УРБАНИСТИЧКИ ПРОЕКТ ВОН ОПФАТ НА УРБАНИСТИЧКИ ПЛАН ЗА ФОРМИРАЊЕ НА ГРАДЕЖНА ПАРЦЕЛА СО НАМЕНА Г2.1-ЗГРАДИ ОД ЛЕСНАТА ГРАДЕЖНА ИНДУСТРИЈА - ФАБРИЧКИ КОМПЛЕКСИ, ИНДУСТРИСКИ РАБОТИЛНИЦИ, ХАЛИ ЗА МОНТАЖА, СКЛАДОВИ, ТОПЛАНИ, ГЕНЕРАТОРСКИ СТАНИЦИ И СЛИЧНО, ПОГОНИ И БАЗИ ЗА ПРОИЗВОДСТВО НА АСФАЛТ И БЕТОН НА КП.БР.1117, КП.БР.1118, КП.БР.1119 И ДЕЛ ОД КП.БР.1298/8, К.О.МОРАНИ, ОПШТИНА СТУДЕНИЧАНИ

УРБАНИСТИЧКО РЕШЕНИЕ НА ГРАДЕЖНАТА ПАРЦЕЛА

ПЛАНЕР ПОТПИСНИК:

БЛАГОЈА РАДЕВСКИ, г.п.а. Овластување бр. 0.0104

УПРАВИТЕЛ:

БЛАГОЈА РАДЕВСКИ г.п.а

ТЕХ.БРОЈ:

МЕСТО:

ДАТА:

РАЗМЕР:

ЛИСТ БРОЈ:

03-178/25

СКОПЈЕ

СЕПТЕМВРИ 2025

1:1000

01