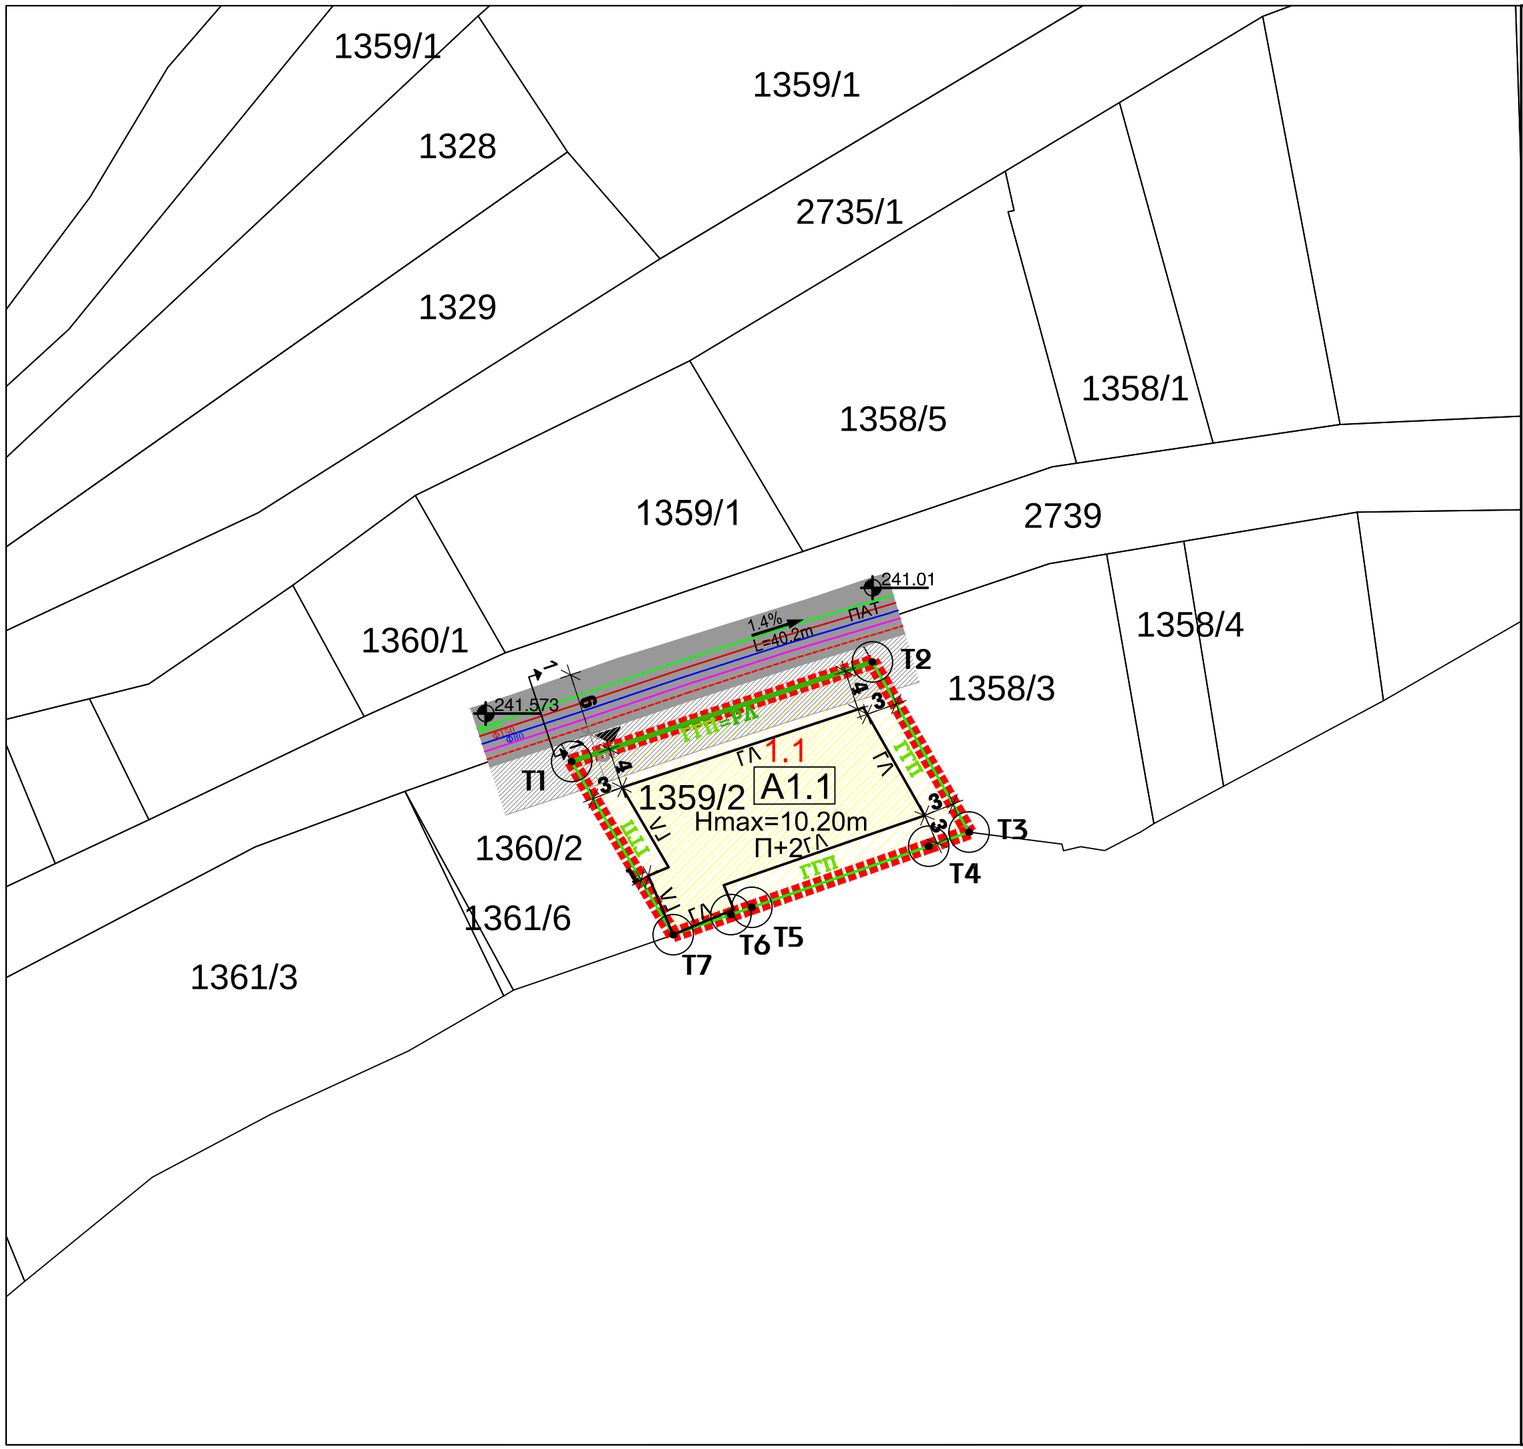

ЛЕГЕНДА:

- ГРАНИЦА НА ПРОЕКТЕН ОПФАТ - П=600.04м2
- ГЛ — ГРАДЕЖНА ЛИНИЈА
- РЛ — РЕГУЛАЦИОНА ЛИНИЈА
- ГГП — ГРАНИЦА НА ГРАДЕЖНА ПАРЦЕЛА
- 1.1 — НУМЕРАЦИЈА НА ГРАДЕЖНА ПАРЦЕЛА
- 1.1.1 — НУМЕРАЦИЈА НА ГРАДБА
- П+2 — КАТНОСТ НА ГРАДБАТА
- Hmax=10.20m — МАХ.ВИСИНА НА ГРАДБАТА ДО ВЕНЕЦ
- ГЛ — ПОВРШИНА ЗА ГРАДЕЊЕ ОГРАНИЧЕНА СО ГРАДЕЖНА ЛИНИЈА
- Т1 — КООРДИНАТИ НА ПРЕКРШНИ ТОЧКИ НА ОПФАТ
- 241.573 — НИВЕЛАЦИСКИ КОТИ

НАМЕНА НА ПОВРШИНИ

КЛАСА НА НАМЕНИ

- A1.1 — A1.1-СТАНБЕНИ КУЌИ - СЛОБОДНОСТОЕЧКИ

СООБРАЌАЈНИ ПОВРШИНИ

- ПОСТОЕН ПАТ
- ПРИСТАП
- ЗАШТИТНА ЗОНА НА ПАТ

пресек"1-1": 6м

КОМУНАЛНА ИНФРАСТРУКТУРА

ПЛАНИРАНИ ИНСТАЛАЦИИ

- ПЛАНИРАН НАДЗЕМЕН/ПОДЗЕМЕН ЕЛЕКТРИЧЕН ВОД
- ДИСЛОКАЦИЈА НА ИНСТАЛАЦИИ
- ЗАШТИТНА ЗОНА НА ЕЛЕКТРО-ИНСТАЛАЦИИ
- ПЛАНИРАНИ ТЕЛОКОМУНИКАЦИИ
- Ф80 — ПЛАНИРАН ВОДОВОД
- Ф150 — ПЛАНИРАН ФЕКАЛЕН ВОД
- Ф200 — ПЛАНИРАН АТМОСФЕРСКИ ВОД

ТАБЕЛА СО НУМЕРИЧКИ ПОКАЗАТЕЛИ НА УРБАНИСТИЧКИТЕ ПАРАМЕТРИ

НУМЕРИЧКИ ПОКАЗАТЕЛИ НА НАМЕНА НА ЗЕМЈИШТЕ - ПРОЕКТИРАНА СОСТОЈБА

нумерација на градежна парцела по УП	површина на проектен опфат (m2)	површина на градежна парцела (m2)	намена на површини	површина по намени (m2)	процент %
01	02	03	04	05	06
1.1	600.04	600.04	A1.1-Станбени куќи-слободностоечки	600.04	100.00%
			Вкупно	600.04	100%

НУМЕРИЧКИ ПОКАЗАТЕЛИ - ПРОЕКТИРАНА СОСТОЈБА

Урбанистички проект за село за формирање на градежна парцела за изградба на објекти со намена А-Домување (А1.1-Станбени куќи-слободностоечки) согласно Општ акт за с.Морани донесен со одлука бр.08-65/5 од 28.01.2016г. на дел од КП.Бр.1359/2, К.О.Морани, Оп

нумерација на градежна парцела	нумерација на објект	класа на намена	евентуална класа на намена	максимална висина	КАТНОСТ	п вкупна на градба во м2(m2)	п основа на градба во м2(m2)	п вкупна бруто развиена површина(m2)	процент на изграденост (%)	коефициент на искористеност	потребен број на паркинг места
01	02	03	04	05	06	07	08	09	10	11	12
1.1	1.1.1	A1.1-Станбени куќи-слободностоечки	/	10.20 m	П+2	600.04m2	333.24m2	999.72m2	55.54%	1.67	/
ВКУПНО:						600.04m2	333.24m2	999.72m2	55.54%	1.67	

УРБАНИСТИЧКИ ПРОЕКТ ЗА СЕЛО ЗА ФОРМИРАЊЕ НА ГРАДЕЖНА ПАРЦЕЛА ЗА ИЗГРАДБА НА ОБЈЕКТИ СО НАМЕНА А-ДОМУВАЊЕ (А1.1-СТАНБЕНИ КУКИ-СЛОБОДНОСТОЕЧКИ) СОГЛАСНО ОПШТ АКТ ЗА С.МОРАНИ ДОНЕСЕН ОДЛУКА БР.08-65/5 ОД 28.01.2016Г. НА ДЕЛ ОД КП.БР.1359/2, К.О.МОРАНИ, ОПШТИНА СТУДЕНИЧАНИ

М=1:500

М=1:500

0 5 10 20 25 40м

ПРЕТПРИЈАТИЕ ЗА ПРОЕКТИРАЊЕ И ИЗРАБОТКА НА УРБАНИСТИЧКИ ПЛАНОВИ

ДООЕЕЛ НИМЕР д.о. СКОПЈЕ
ЛИЦЕНЦА БРОЈ: 0019

НАРАЧАТЕЛ:
ОСМАН ДОДА

УРБАНИСТИЧКИ ПРОЕКТ ЗА СЕЛО ЗА ФОРМИРАЊЕ НА ГРАДЕЖНА ПАРЦЕЛА ЗА ИЗГРАДБА НА ОБЈЕКТИ СО НАМЕНА А-ДОМУВАЊЕ (А1.1-СТАНБЕНИ КУЌИ-СЛОБОДНОСТОЕЧКИ) СОГЛАСНО ОПШТ АКТ ЗА С.МОРАНИ ДОНЕСЕН СО ОДЛУКА БР.08-65/5 ОД 28.01.2016Г. НА ДЕЛ ОД КП.БР.1359/2, К.О.МОРАНИ, ОПШТИНА СТУДЕНИЧАНИ

УРБАНИСТИЧКО РЕШЕНИЕ НА ГРАДЕЖНАТА ПАРЦЕЛА

ПЛАНЕР ПОТПИСНИК:
БЛАГОЈА РАДЕВСКИ, д.и.а. Овластување бр. 0.0104

СОРАБОТНИЦИ:	МАРИЈА РАДЕВСКА БЕРОСКА м.и.а.			
	МАРГАРИТА БОБАРОВСКА м.и.а.			
УПРАВИТЕЛ:	БЛАГОЈА РАДЕВСКИ дип			
ТЕХ.БРОЈ:	МЕСТО:	ДАТА:	РАЗМЕР:	ЛИСТ БРОЈ:
03-124/25	СКОПЈЕ	МАЈ 2025	1:500	04