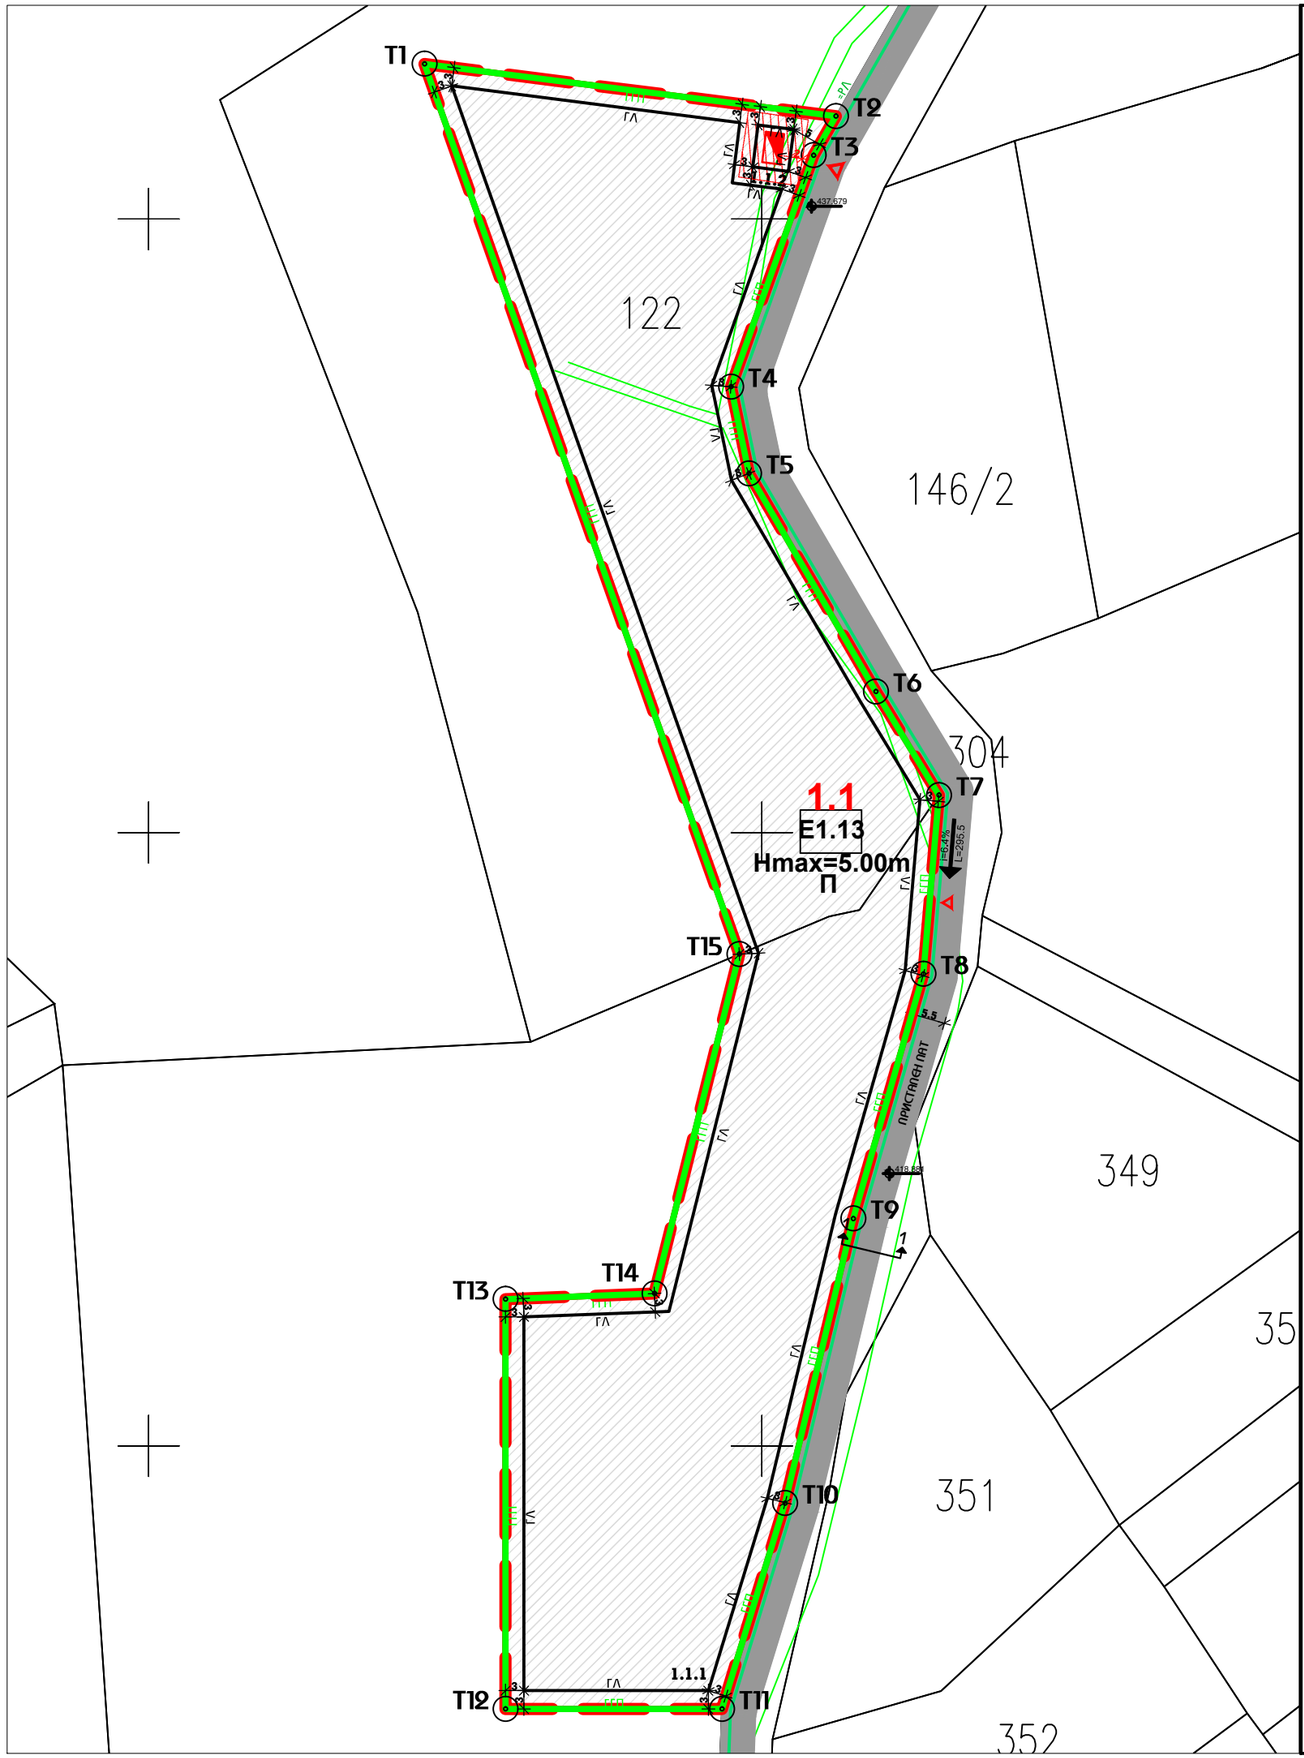

ЛЕГЕНДА:

- ГРАНИЦА НА ПРОЕКТЕН ОПФАТ-П=10269.34м2
- РЛ — РЕГУЛАЦИОНА ЛИНИЈА
- ГРАНИЦА НА НАМЕНСКА ЗОНА
- ГГП — ГРАНИЦА НА ГРАДЕЖНА ПАРЦЕЛА
- ГЛ — ГРАДЕЖНА ЛИНИЈА
- Hmax=5.00m — ВИСИНА НА ВЕНЕЦ
- П — ВИСИНА ПО КАТОВИ
- 1.1 — НУМЕРАЦИЈА НА ГРАДЕЖНА ПАРЦЕЛА
- 1.1.1 — НУМЕРАЦИЈА НА ГРАДЕЖНА ПОВРШИНА
- E1.13 — КЛАСА НА НАМЕНА
- T1 — КООРДИНАТИ НА ПРЕКРШНИ ТОЧКИ
- i=6.4% L=296m — НИВЕЛАЦИЈА
- 418.881 — ВИСИНСКИ КОТИ
- ВЛЕЗ ВО ГРАДЕЖНА ПАРЦЕЛА

КЛАСА НА НАМЕНА:

- E1.13 — ПОВРШИНСКИ СОЛАРНИ И ФОТОВОЛТАИЧНИ ЕЛЕКТРАНИ (ФОТО-НАПОНСКИ ПАНЕЛИ ЗА ПРОИЗВОДСТВО НА ЕЛЕКТРИЧНА ЕНЕРГИЈА КОИ СЕ ГРАДАТ НА ЗЕМЈИШТЕ)
- E1.8 — ТРАФОСТАНИЦА

ЕЛЕМЕНТИ НА СООБРАЌАЈНИЦА:

- ПРИСТАПЕН ПАТ

пресек"1-1" :

5.5м

ВОДОВИ НА ИНФРАСТРУКТУРА:

- Ф300 — ПЛАНИРАНА АТМОСФ. КАНАЛИЗАЦИЈА
- ПЛАНИРАНА ТРАФОСТАНИЦА
- ЗАШТИТНА ЗОНА - ЕЛЕКТРИКА

НУМЕРИЧКИ ПОКАЗАТЕЛИ НА НАМЕНА НА ЗЕМЈИШТЕ - ПРОЕКТИРАНА СОСТОЈБА

нумерација на градежна парцела по УП	површина на проектен опфат (m2)	површина на градежна парцела (m2)	намена на површини	површина по намени (m2)	процент %
01	02	03	04	05	06
ГП1.1	10269.34	10269.34	Е 1.13 – ПОВРШИНСКИ СОЛАРНИ И ФОТОВОЛТАИЧНИ ЕЛЕКТРАНИ (ФОТО-НАПОНСКИ ПАНЕЛИ ЗА ПРОИЗВОДСТВО НА ЕЛЕКТРИЧНА ЕНЕРГИЈА КОИ СЕ ГРАДАТ НА ЗЕМЈИШТЕ)	10229.02	99.61%
			Е 1.8 - ТРАФОСТАНИЦА	40.32	0.39%
			ВКУПНО	10269.34	100.00%

НУМЕРИЧКИ ПОКАЗАТЕЛИ - ПРОЕКТИРАНА СОСТОЈБА

Урбанистички проект вон опфат на урбанистички план со намена Е1.13 - Површински соларни и фотоволтаични електрани (Фото-напонски панели за производство на електрична енергија кои се градат на земјиште) на делови од КП.Бр.121/2 и КП.Бр.122, К.О.Батинци, Оп

Број на градежна парцела	Група на класи на намена	Основна класа на намена	Површина на градежна парцела м2	Број на површина за градење	Површина за градење м2	Вкупно изградена површина на сите катови м2	Процент на изграденост %	Коефициент на искористеност (К)	катност	максимална висина
01	02	03	04	05	06	07	08	09	10	11
1.1	Е1	Е1.13	10269.34	1.1.1	8174.79	8174.79	79.60	0.80	П	5.00 м
		Е1.8		1.1.2	40.32	40.32	0.39	0.004		
		ВКУПНО:	10269.34		8215.11	8215.11	80.00	0.80		

УРБАНИСТИЧКИ ПРОЕКТ ВОН ОПФАТ НА УРБАНИСТИЧКИ ПЛАН СО НАМЕНА Е1.13 - ПОВРШИНСКИ СОЛАРНИ И ФОТОВОЛТАИЧНИ ЕЛЕКТРАНИ (ФОТО-НАПОНСКИ ПАНЕЛИ ЗА ПРОИЗВОДСТВО НА ЕЛЕКТРИЧНА ЕНЕРГИЈА КОИ СЕ ГРАДАТ НА ЗЕМЈИШТЕ) НА ДЕЛОВИ ОД КП.БР.121/2 И КП.БР.122, К.О.БАТИНЦИ, ОПШТИНА СТУДЕНИЧАНИ

М=1:1000

М=1:1000

0 5 20 40 50 80м

ПРЕТПРИЈАТИЕ ЗА ПРОЕКТИРАЊЕ И ИЗРАБОТКА НА УРБАНИСТИЧКИ ПЛАНОВИ

доо „НИМФЕР" д.е. СКОПЈЕ

ЛИЦЕНЦА БРОЈ: 0019

НАРАЧАТЕЛ:
ДТГТ - ВАТО ДОО СТУДЕНИЧАНИ

УРБАНИСТИЧКИ ПРОЕКТ ВОН ОПФАТ НА УРБАНИСТИЧКИ ПЛАН СО НАМЕНА Е1.13 - ПОВРШИНСКИ СОЛАРНИ И ФОТОВОЛТАИЧНИ ЕЛЕКТРАНИ (ФОТО-НАПОНСКИ ПАНЕЛИ ЗА ПРОИЗВОДСТВО НА ЕЛЕКТРИЧНА ЕНЕРГИЈА КОИ СЕ ГРАДАТ НА ЗЕМЈИШТЕ) НА ДЕЛОВИ ОД КП.БР.121/2 И КП.БР.122, К.О.БАТИНЦИ, ОПШТИНА СТУДЕНИЧАНИ

УРБАНИСТИЧКО РЕШЕНИЕ

ПЛАНЕР ПОТПИСНИК:
БЛАГОЈА РАДЕВСКИ, д.и.а. Овластување бр. 0.0104

СОРАБОТНИЦИ:	МАРИЈА РАДЕВСКА БЕРОСКА м.и.а.
	МАРГАРИТА БОБАРОВСКА м.и.а.
УПРАВИТЕЛ:	БЛАГОЈА РАДЕВСКИ дипл

ТЕХ.БРОЈ:	МЕСТО:	ДАТА:	РАЗМЕР:	ЛИСТ БРОЈ:
03-07/25	СКОПЈЕ	СЕПТЕМВРИ 2025	1:1000	01