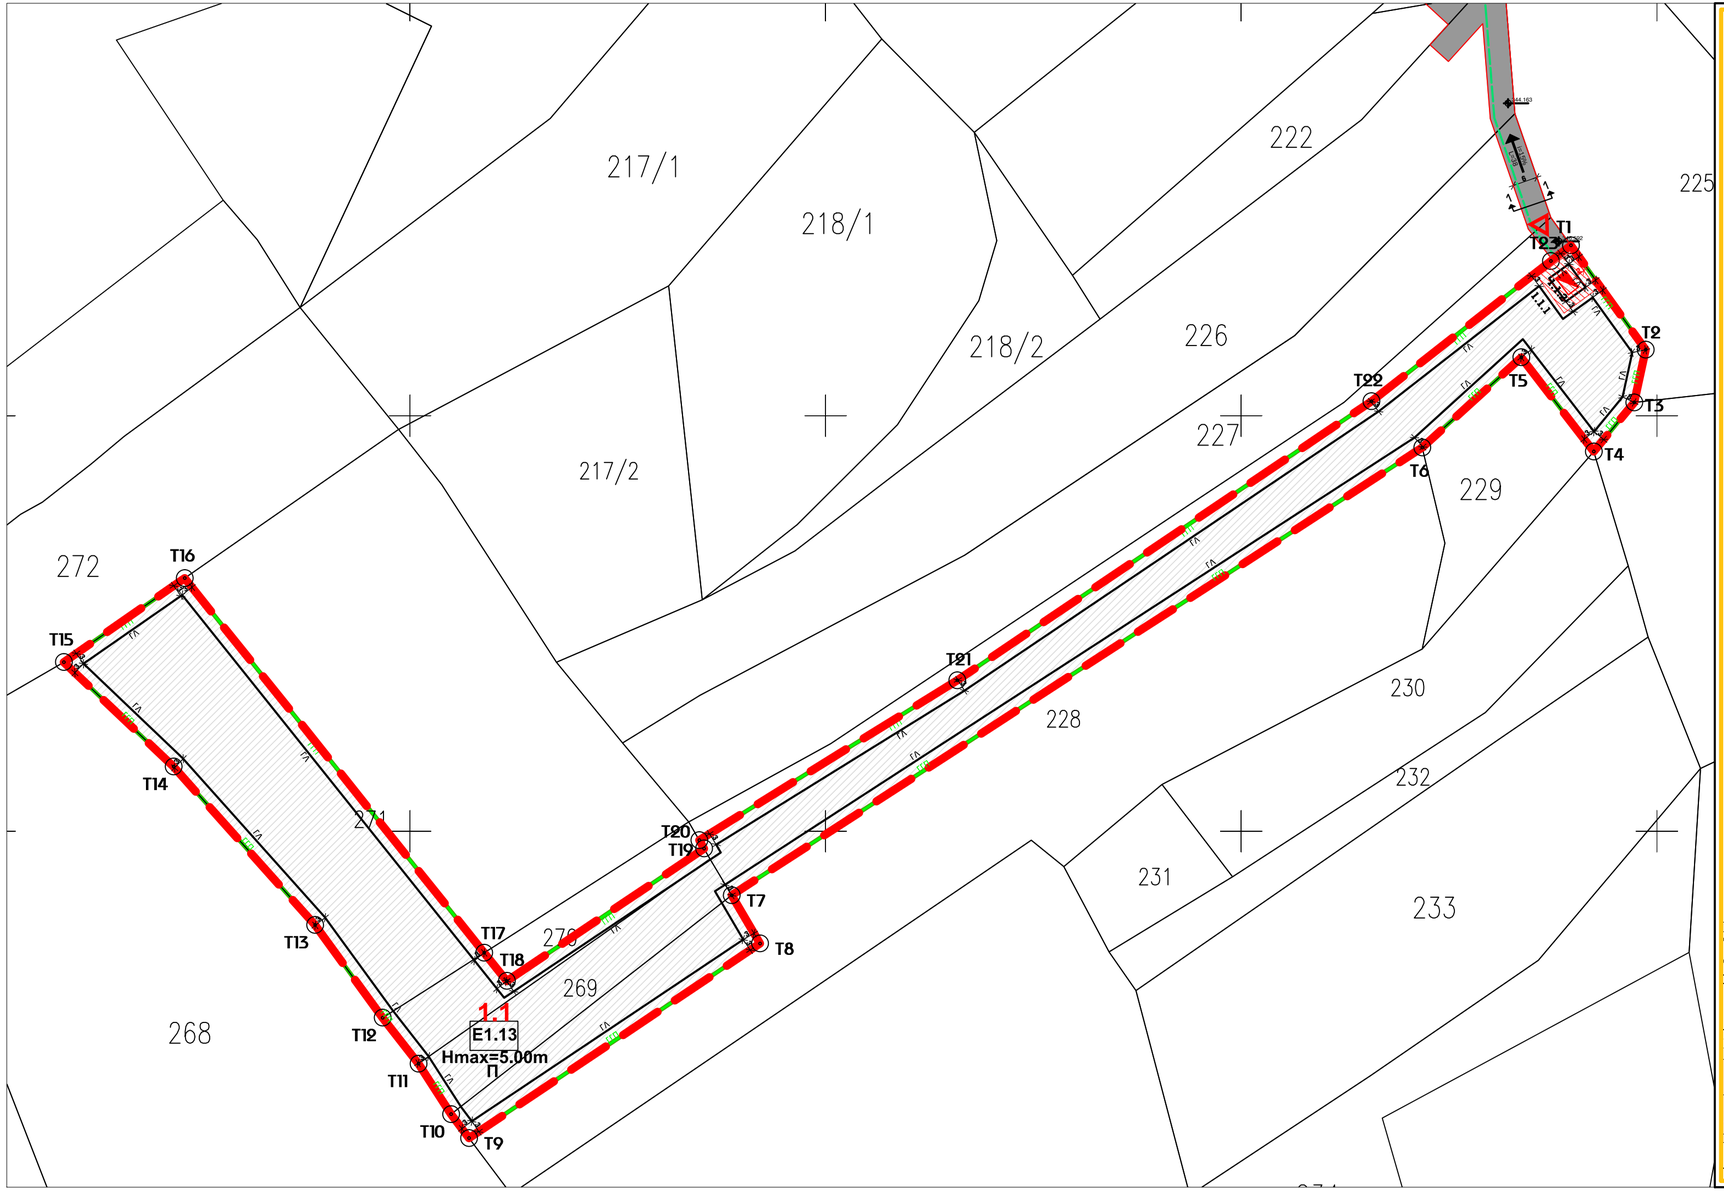

ЛЕГЕНДА:

- ГРАНИЦА НА ПРОЕКТЕН ОПФАТ-П=10340.47м2
- РЛ — РЕГУЛАЦИОНА ЛИНИЈА
- ГРАНИЦА НА НАМЕНСКА ЗОНА
- ГГП — ГРАНИЦА НА ГРАДЕЖНА ПАРЦЕЛА
- ГЛ — ГРАДЕЖНА ЛИНИЈА
- Hmax=5.00m — ВИСИНА НА ВЕНЕЦ
- П — ВИСИНА ПО КАТОВИ
- 1.1 — НУМЕРАЦИЈА НА ГРАДЕЖНА ПАРЦЕЛА
- 1.1.1 — НУМЕРАЦИЈА НА ГРАДЕЖНА ПОВРШИНА
- E1.13 — КЛАСА НА НАМЕНА
- T1 — КООРДИНАТИ НА ПРЕКРШНИ ТОЧКИ
- i=15% L=38m — НИВЕЛАЦИЈА
- 345.917 — ВИСИНСКИ КОТИ
- ВЛЕЗ ВО ГРАДЕЖНА ПАРЦЕЛА

КЛАСА НА НАМЕНА:

- E1.13 — ПОВРШИНСКИ СОЛАРНИ И ФОТОВОЛТАИЧНИ ЕЛЕКТРАНИ (ФОТО-НАПОНСКИ ПАНЕЛИ ЗА ПРОИЗВОДСТВО НА ЕЛЕКТРИЧНА ЕНЕРГИЈА КОИ СЕ ГРАДАТ НА ЗЕМЈИШТЕ)
- E1.8 — ТРАФОСТАНИЦА

ЕЛЕМЕНТИ НА СООБРАЌАЈНИЦА:

- ПРИСТАПЕН ПАТ — ширина "1-1" : 6м

ВОДОВИ НА ИНФРАСТРУКТУРА:

- Ф200 — ПЛАНИРАНА АТМОСФ. КАНАЛИЗАЦИЈА
- ПЛАНИРАНА ТРАФОСТАНИЦА
- ЗАШТИТНА ЗОНА - ЕЛЕКТРИКА

НУМЕРИЧКИ ПОКАЗАТЕЛИ НА НАМЕНА НА ЗЕМЈИШТЕ - ПРОЕКТИРАНА СОСТОЈБА

нумерација на градежна парцела по УП	површина на проектен опфат (m2)	површина на градежна парцела (m2)	намена на површини	површина по намени (m2)	процент %
01	02	03	04	05	06
ГП.1	10340.47	10340.47	E1.13 – ПОВРШИНСКИ СОЛАРНИ И ФОТОВОЛТАИЧНИ ЕЛЕКТРАНИ (ФОТО-НАПОНСКИ ПАНЕЛИ ЗА ПРОИЗВОДСТВО НА ЕЛЕКТРИЧНА ЕНЕРГИЈА КОИ СЕ ГРАДАТ НА ЗЕМЈИШТЕ)	10340.47	100.00%
			ВКУПНО	10340.47	100.00%

НУМЕРИЧКИ ПОКАЗАТЕЛИ - ПРОЕКТИРАНА СОСТОЈБА

Урбанистички проект вон опфат на урбанистички план со намена E1.13 – Површински соларни и фотоволтаични електрани (Фото-напонски панели за производство на електрична енергија кои се градат на земјите) на КП.Бр.269 и деловi од КП.Бр.228, КП.270 и КП.Бр.27

Број на градежна парцела	Намена на градежна парцела	Површина на градежна парцела	Број на градежна површина	Површина на градежна површина	Бруто развиена градежна површина	Бруто развиена градежна површина	Коефициент на изграденост	Коефициент на искористеност	катност	максимална висина
01	02	03	04	05	06	07	08	09	10	11
1.1	E1	E1.13	10340.47	1.1.1	7257.78	7257.78	70.19	0.70	П	5.00 м
		ВКУПНО:	10340.47		7257.78	7257.78	70.19	0.70		

УРБАНИСТИЧКИ ПРОЕКТ ВОН ОПФАТ НА УРБАНИСТИЧКИ ПЛАН СО НАМЕНА E1.13 - ПОВРШИНСКИ СОЛАРНИ И ФОТОВОЛТАИЧНИ ЕЛЕКТРАНИ (ФОТО-НАПОНСКИ ПАНЕЛИ ЗА ПРОИЗВОДСТВО НА ЕЛЕКТРИЧНА ЕНЕРГИЈА КОИ СЕ ГРАДАТ НА ЗЕМЈИШТЕ) НА КП.БР.269 И ДЕЛОВИ ОД КП.БР.228, КП.БР.270 И КП.БР.271, К.О.БАТИНЦИ, ОПШТИНА СТУДЕНИЧАНИ

М=1:1000

М=1:1000

0 5 20 40 50 80м

ПРЕТПРИЈАТИЕ ЗА ПРОЕКТИРАЊЕ И ИЗРАБОТКА НА УРБАНИСТИЧКИ ПЛАНОВИ

gosza НИМЕР g.o. СКОПЈЕ ЛИЦЕНЦА БРОЈ: 0019

НАРАЧАТЕЛ:
ДТГТ - ВАТО ДОО СТУДЕНИЧАНИ

УРБАНИСТИЧКИ ПРОЕКТ ВОН ОПФАТ НА УРБАНИСТИЧКИ ПЛАН СО НАМЕНА E1.13 - ПОВРШИНСКИ СОЛАРНИ И ФОТОВОЛТАИЧНИ ЕЛЕКТРАНИ (ФОТО-НАПОНСКИ ПАНЕЛИ ЗА ПРОИЗВОДСТВО НА ЕЛЕКТРИЧНА ЕНЕРГИЈА КОИ СЕ ГРАДАТ НА ЗЕМЈИШТЕ) НА КП.БР.269 И ДЕЛОВИ ОД КП.БР.228, КП.БР.270 И КП.БР.271, К.О.БАТИНЦИ, ОПШТИНА СТУДЕНИЧАНИ

УРБАНИСТИЧКО РЕШЕНИЕ

ПЛАНЕР ПОТПИСНИК:
БЛАГОЈА РАДЕВСКИ, g.u.a. Овласшување бр. 0.0104

СОРАБОТНИЦИ:	МАРИЈА РАДЕВСКА БЕРОСКА м.и.а.
	МАРГАРИТА БОБАРОВСКА м.и.а.
УПРАВИТЕЛ:	БЛАГОЈА РАДЕВСКИ gua

ТЕХ.БРОЈ:	МЕСТО:	ДАТА:	РАЗМЕР:	ЛИСТ БРОЈ:
03-10/25	СКОПЈЕ	СЕПТЕМВРИ 2025	1:1000	01